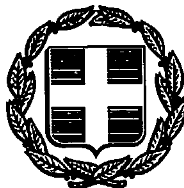


ΕΦΗΜΕΡΙΣ ΤΗΣ ΚΥΒΕΡΝΗΣΕΩΣ

ΤΗΣ ΕΛΛΗΝΙΚΗΣ ΔΗΜΟΚΡΑΤΙΑΣ

ΤΕΥΧΟΣ ΤΕΤΑΡΤΟ Αρ. Φύλλου 831

22 Ιουλίου 1993

ΠΟΛΕΟΔΟΜΙΑ

ΑΠΟΦΑΣΕΙΣ

Αριθ. 60817/2612

Έγκριση γενικού πολεοδομικού σχεδίου (Γ.Π.Σ.) του οικισμού Ερέτριας της κοινότης Ερέτριας (Ν. Ευβοίας).

Ο ΥΠΟΥΡΓΟΣ
ΠΕΡΙΒΑΛΛΟΝΤΟΣ ΧΩΡΟΤΑΞΙΑΣ ΚΑΙ ΔΗΜ. ΕΡΓΩΝ

Έχοντας υπόψη:

1. Τις διατάξεις του άρθρου 3 του ν. 1337/83 «Επέκταση πολεοδομικών σχεδίων, οικιστική ανάπτυξη και σχετικές ρυθμίσεις» (Α' 33).

2. Τις διατάξεις του εδαφ. ιδ της παραγ. 1 του άρθρου 23 του ν. 1558/1985 «Κυβέρνησης και Κυβερνητικά Όργανα».

3. Τις διατάξεις της παραγράφου 1 του άρθρου 19 του ν. 1849/1989 «Επάκταση και συμπλήρωση των στεγαστικών προγραμμάτων του Οργανισμού Εργατικής Κατοικίας και άλλες διατάξεις» (Α' 113).

4. Τις διατάξεις του άρθρου 41 του ν. 1975/1991 «Είσοδος - έξοδος, παραμονή, εργασία, απέλαση αλλοδαπών, διαδικασία αναγνώρισης αλλοδαπών πρόσφύγων και άλλες διατάξεις» (Α' 184).

5. Την Υ. 1958/1992 απόφαση του Πρωθυπουργού και του Υπουργού Περιβάλλοντος, Χωροταξίας και Δημοσίων Έργων «Ανάθεση αρμοδιοτήτων στους Υφυπουργούς περιβάλλοντος Χωροταξίας και Δημοσίων Έργων Χρήστο Κατσιγιάννη και Γεώργιο Βουλγαράκη» (Β' 744).

6. Τις διατάξεις της παρ. Β του άρθρου 1 του π. δ/τος 28/5.2.1993 «Καθορισμός αρμοδιοτήτων που διατηρούνται από τον Υπουργό και τις Περιφερειακές Υπηρεσίες διανομαρχιακού επιπέδου του Υπουργείου Περιβάλλοντος Χωροταξίας και Δημοσίων Έργων (Α' 9).

7. Την υπ' αριθ. 72657/3580/17.11.87 απόφαση του Αναπληρωτή Υπουργού Περιβάλλοντος, Χωροταξίας και Δημοσίων Έργων «Κίνηση της διαδικασίας σύνταξης του Γενικού Πολεοδομικού Σχεδίου Ερέτριας Ευβοίας (Α' 1171).

8. Τα υπ' αριθ. 8325/13.8.86, 8326/13.8.86 και 8327/13.6.86 έγγραφο του ΤΠ-ΠΕ Εύβοιας προς τους αρμόδιους φορείς.

9. Την υπ' αριθ. ΥΠΠΟ/Αρχ/Α1/Φ11/53037/2097/9.12.88 απόφαση της Υπουργού Πολιτισμού.

10. Το υπ' αριθ. 8145/3.11.86 έγγραφο της Δ/νσης Συγκ/νιών Εύβοιας.

11. Τα υπ' αριθ. 2289/10.9.86 και 2779/5.11.1987 έγγραφα της ΙΑ' Εφορείας Προϊστορικών και Κλασσικών Αρχαιοτήτων του Υπουργείου Πολιτισμού.

12. Το υπ' αριθ. 1058/19.10.86 έγγραφο της 1ης Εφορείας Νεωτ. Μνημείων του Υπουργείου Πολιτισμού.

13. Το υπ' αριθ. 7640/25.9.86 έγγραφο της Δ/νσης Β/θμιας Εκπ/σης Εύβοιας.

14. Το υπ' αριθ. Φ8/7618/26.8.86 έγγραφο του τμήματς Υγιεινής Εύβοιας.

15. Το υπ' αριθμ. 1587 Φ.70101/20.8.86 έγγραφο της Πυροσβεστικής Υπηρεσίας του Υπουργείου Δημόσιας Τάξης.

16. Το υπ' αριθ. 4473/20.10.86 έγγραφο του τμήματος Κοιν. Πρόνοιας της Εύβοιας.

17. Το υπ' αριθ. Φ. 119/15569/28.8.86 έγγραφο της Οικον. Εφορίας Χαλκίδας τμήμα Δ' Κτημάτων Εύβοιας.

18. Το υπ' αριθ. 3399/1734/85-Μ-3/13.10.86 έγγραφο της Γενικής Γραμματείας Δημ. Έργων του Υπουργείου Περιβάλλοντος, Χωροταξίας και Δημοσίων Έργων.

19. Το υπ' αριθ. 7328/Φ ΕΠΑ/5.9.86 έγγραφο της Δ/νσης τεχν. Υπηρεσιών Εύβοιας.

10. Το υπ' αριθ. 1886/29.9.86 έγγραφο του 1ου Γραφείου Π.Ε. Εύβοιας.

21. Το υπ' αριθ. 132/8.10.86 έγγραφο του Γεωργικού Πιστωτικού Συν/σμού Ερέτρειας.

22. Το υπ' αριθ. 532526/23.9.86 έγγραφο του ΕΟΤ.

23. Το υπ' αριθ. 19314/29.9.86 έγγραφο της ΤΥΔΚ Ν. Εύβοιας.

24. Το υπ' αριθ. Ζ/2723/26.8.86 έγγραφο του δασαρχείου Χαλκίδας.

25. Την υπ' αριθ. 92/86 γνωμοδότηση του κοινοτικού συμβουλίου Ερέτρειας.

26. Το γεγονός ότι οι υπόλοιποι φορείς δεν απάντησαν μέχρι σήμερα.

27. Την υπ' αριθ. 13/πρακτ. 12/87 γνωμοδότηση του Συμβουλίου Χωροταξίας, Οικισμού και Περιβάλλοντος Εύβοιας.

28. Τις διατάξεις του άρθρου 29Α του ν. 1558/1985 όπως αυτό προστέθηκε με το άρθρο 27 του ν. 2081/1992 (Α' 154) και το γεγονός ότι από τις κανονιστικές διατάξεις αυτής της απόφασης δεν προκαλείται δαπάνη σε βάρος

του κρατικού προϋπολογισμού, αποφασίζουμε:

1. Εγκρίνεται το γενικό πολεοδομικό σχέδιο του οικισμού Ερέτριας της κοινότητας Ερέτριας (ν. Ευβοίας) όπως τα όρια του προσδιορίζεται με κόκκινη γραμμή στο χάρτη Π1-11 σε κλίμακα 1:5000. Κυρίως το παραπάνω σχέδιο περιλαμβάνει:

Α. Την πολεοδομική οργάνωση του οικισμού Ερέτριας για πληθυσμιακό μέγεθος 6.000 μονίμων κατοίκων και επί πλέον 1.500 εποχιακών κατοίκων (για την επόμενη πενταετία) όπως φαίνεται στον χάρτη Π1-11 με

α) την επέκταση του σχεδίου σε εκτάσεις αραιοδομημένες και αδόμητες και τη δημιουργία μιας συνοικίας που υποδιαιρείται σε τρείς πολεοδομικές ενότητες – γειτονιές με μέση πυκνότητα και μέσο συντελεστή δόμησης όπως φαίνονται στο χάρτη Π1-4-1-5 σε κλίμακα 1:10.000 ως εξής:

Πολεοδ. ενότ.	Μέση πυκν. & /Ηα	Μέσος σ.δ.
I	83	0,8
II	119	0,8
III	122	0,8

β) Τον προσδιορισμό των χρήσεως γης όπως φαίνεται στον χάρτη Π-1.2, 1.3.2 και ειδικότερα:

– Διατήρηση της γενικής κατοικίας σε όλο τον οικισμό.

– Καθορισμός κεντρικών λειτουργιών και τοπικών κέντρων στις γειτονιές.

– Χωροθέτηση βιοτεχνικής περιοχής και χονδρεμπορίου στην Β.Δ. πλευρά της γειτονιάς III.

– Χωροθέτηση πνευματικού κέντρου και κοινοτικού καταστήματος στην θέση του υπάρχοντος Δημοτικού.

– Χωροθέτηση δύο νηπιαγωγείων στις γειτονιές II και III.

– Χωροθέτηση δύο παιδικών σταθμών στις γειτονιές II και III.

– Χωροθέτηση δύο δημοτικών σχολείων.

– Χωροθέτηση του σημερινού χώρου του γυμνασίου.

– Χωροθέτηση αθλητικού κέντρου πόλης σε κοινοτική έκταση.

– Οργάνωση χώρων πλατείας– πρασίνου και παιδικής χαράς.

– Χωροθέτηση δύο μεγάλων αρχαιολογικών χώρων και στη γειτονιά I.

γ) Την γενική εκτίμιση της χωριτικότητας των πολεοδομικών ενοτήτων των αναγκών σε γη (Ηα) για κοινονική υποδομή σε επίπεδο πολεοδομικής ενότητας και σε επίπεδο πόλης όπως φαίνεται στους πίνακες Α-11, 2, 1α και Α-
11.6.

δ) Τον καθορισμό ζωνών οικονομιικών και θεσμικών κινήτρων και αναπτυξιακών ζωνών, όπως φαίνεται στους χάρτες Π-1.7 και Π-1.6.1 σε κλίμακα 1:10.000 και ειδικότερα:

– Ζωνών περιβαλλοντικής εξυγίανσης – αναβάθμισης.

– Ζωνών λιανικού εμπορίου στα κέντρα των γειτονιών.

– Ζώνης βιοτεχνίας και χονδρεμπορίου στο βορειοδυτικό άκρο του οικισμού.

– Ζώνων τουρισμού – αναψυχής.

8. Τη λήψη μέτρων για την προστασία του περιβάλλοντος όπως φαίνονται στο χάρτη Π-1.9 σε κλίμακα 1:25.000 με τον καθορισμό ζωνών προστασίας αυτού και ειδικότερα:

– Ζωνών προστασίας των αρχαιολογικών χώρων

– Ζωνών προστασίας ακτών, ορυκτού πλούτου.

Γ. Τις προτάσεις για ο δικό δίκτυο, όπως φαίνεται στο χάρτη Π–2.1.2. σε κλίμακα 1:5000 και ειδικότερα:

– Χάραξη παρακαμπτηρίου οδού σε θέση που να μη δημιουργεί προβλήματα στους αρχαιολογικούς χώρους.

– Όσον αφορά το εσωτερικό οδικό δίκτυο του οικισμού προτείνεται η εφαρμογή συστήματος μονόδρομων αρτηριών για την προσπέλαση του κέντρου πόλης, η απομάκρυνση των κινήσεων διέλευσης οχημάτων από την παραλιακή ζώνη. Παράλληλα προβλέπεται η ανάπτυξη συστήματος πεζοδρόμων.

Δ. Τις προτάσεις για τα απαραίτητα έργα και μελέτες υποδομής καθώς και τις προτάσεις για ασφάλεια και προστασία όπως φαίνονται στους χάρτες Π.2.2.2, Π-2.3.2 – 2.4.2., Π-2.6.2. –2.7.2., Π-3.1.2, –3.2. –3.3., σε κλίμακα 1:5.000 και 1:10.000.

Ε. Συνοπτικά αντίτυπα των παραπάνω 11 πρωτοτύπων χαρτών και 2 πινάκων θεωρημένα από τον Προϊστάμενο της Δ/νσης Τοπογραφικών Εφαρμογών με την υπ' αριθ. 60817/1993 πράξη του δημοσιεύονται με την παρούσα απόφαση στην Εφημερίδα της Κυβερνήσεως.

2. Εντός της περιοχής του γενικού πολεοδομικού σχεδίου και ειδικότερα στις εκτός σχεδίου περιοχές που περιλαμβάνονται σ' αυτό οικοδομικές άδειες που έχουν εκδοθεί με τις προγενέστερα ισχύουσες διατάξεις ή έχει υποβληθεί ο πλήρης φάκελλος με τα απαραίτητα για την έκδοση της οικοδομικής άδειας στοιχεία μέχρι την ημερομηνία δημοσίευσης της παρούσας εκτελούνται όπως εκδόθηκαν ή εκδίδονται βάσει υποβληθέντων στοιχείων σε συνδυασμό με τις διατάξεις του ν. 1577/1985 «Γενικός Οικοδομικός Κανονισμός».

3. Η ισχύς της παρούσας απόφασης αρχίζει από τις 10.4.1990 ημέρα δημοσίευσης της 30952/1263/ 12.3.1990 απόφασης του Υπουργού ΠΕ.ΧΩ.Δ.Ε. (Δ' 224) Η απόφαση αυτή να δημοσιευθεί στην Εφημερίδα της Κυβερνήσεως.

Αθήνα, 13 Απριλίου 1993

Ο ΥΦΥΠΟΥΡΓΟΣ

ΧΡΗΣΤΟΣ ΚΑΤΣΙΓΙΑΝΝΗΣ

ΝΟΜΟΣ ΕΥΒΟΙΑΣ, ΟΙΚΙΣΜΟΣ ΕΡΕΤΡΙΑ ΕΠΙΠΕΔΟ ΑΝΑΦΟΡΑΣ: Οικισμός

ΠΙΝΑΚΑΣ Α-11.2.1α: ΑΝΑΓΚΕΣ ΣΕ ΓΗ (Ηα) ΓΙΑ ΚΟΙΝΩΝΙΚΗ ΥΠΟΔΟΜΗ ΟΙΚΙΣΜΟΥ Α.Φ./6Υ/..
(Συμπληρώνεται μόνο για οικισμούς επαρχιακού επιπέδου και κάτω).

	Πολεοδομικό μέγεθος μελλοντικό	Σταθερότυπο γης	Σύνολο γης στο μέλλον	Υπάρχουσα γη 1991	Ανάγκες για γη για το μέλλον	Αριθμός μονάδων
	(1)	(2)	(3)=(1)x(2)	(4)	(5)=(3)-(4)	(6)
1. ΧΩΡΟΙ ΔΙΟΙΚΗΣΗΣ ΕΠΑΡΧΙΑΣ Επαρχιακές Υπηρεσίες Δικαστήριο (Ειρηνοδικείο Πλημμελειοδικείο)	18.000	0.07	1.260	2.500	-1.240	
Αστυνομικό τμήμα Οργανισμοί κοινής ωφέλειας Πυροσβεστική	30.000	0.20	6.000	500	5.500	
2. ΚΟΙΝΟΤΙΚΟ ΚΑΤΑΣΤΗΜΑ	9.500	0.10	950	1.200*	–	
3. ΠΝΕΥΜΑΤΙΚΟ ΚΕΝΤΡΟ	30.000	0.10	3.000		1.800	
4. ΕΛΕΥΘΕΡΟΙ ΧΩΡΟΙ ΟΙΚ Κεντρική πλατεία	30.000	0.20	6.000	4.900	1.100	
Πάρκο	30.000	0.50	15.000	–	15.000	
Πλατείες γειτονιάς	7.500	1.50	11.250	8.604 ενωμένα 2.240 (1) 11.000 (2)	-10.799	
5. ΕΜΠΟΡΙΚΟ ΚΕΝΤΡΟ	30.000	1.20	36.000	–	36.000	
ΚΟΙΝΟΤΙΚΗ ΑΓΟΡΑ	-//-	0.36	10.800	–	10.600	
6. ΕΚΠΑΙΔΕΥΤΗΡΙΑ ΓΥΜΝΑΣΙΟ	9.500	1.20	11.400	4.877	6.523	14 αίθ. - 34 μ/θ
ΛΥΚΕΙΟ	9.500	0.75	7.125	–	7.125	11 -"- 35 -"-
ΔΗΜΟΤΙΚΟ	6.000	1.50	10.800	6.300	4.500	20 -"- 30 -"-
ΝΗΠΙΑΓΩΓΕΙΟ	6.000	0.50		4.200	–	5 -"- 25 -"- 6 -"- 20 -"-
7. ΚΤΙΡΙΑ ΥΓΕΙΑΣ - ΠΡΟΝΟΙΑΣ ΠΕΡΙΦΕΡΕΙΑΚΟ ΙΑΤΡΕΙΟ	9.500	0.05	475	–	475	
Παιδικοί/Βρεφονηπιακοί σταθμοί	6.000	0.30	1.800	–	1.800	2 διθέσιοι
8. ΑΘΛΗΤΙΚΟ ΚΕΝΤΡΟ	9.500	5.50	52.250	50.000	2.250	
9. ΠΑΙΔΙΚΕΣ ΧΑΡΕΣ	7.500	0.75	5.625	5.804	179	
ΠΑΙΔΙΚΕΣ ΓΩΝΙΕΣ	7.500	0.50	3.750	–	3.750	
10. ΝΑΟΣ	6.000	1.00	6.000	4.876	1.124	
11. ΝΕΚΡΟΤΑΦΕΙΟ	9.500	1.00	9.500	4.200	5.300	

* πρόκειται για τη διαμερισματική έκταση του Δημοτικού σχολείου που πρόκειται να μεταφερθεί.

(1) Ιδιοκτησία Εθνικού Στόλου


(2) Ιδιοκτησία ιατρούς - Τας επί τέρμα άκρο του αιγιαλού.

ΝΟΜΟΣ ΕΥΒΟΙΑΣ ΟΙΚΙΣΜΟΣ ΕΡΕΤΡΙΑ ΕΠΙΠΕΔΟ ΑΝΑΦΟΡΑΣ: Πολεοδομική ενότητα

ΠΙΝΑΚΑΣ Α-11.6. : ΧΩΡΗΤΙΚΟΤΗΤΑ ΠΟΛΕΟΔΟΜΙΚΩΝ ΕΝΟΤΗΤΩΝ (σε κατοίκους) ΜΕΛΛΟΝΤΙΚΑ

	Πληθυσμός Πολεοδ/κής Ενότητας 81 (κατ.)	Έκταση Πολεοδομ. Ενότητας (Ηα)	Μέσος Σ.Δ. Πολεοδ. Ενότητας (βάσει ποσ.)	Σταθερότυπο ωφελ. επιφ. κατοικίας ($μ^2$/κατ.)	Σταθ/πο γης για κοιν. + τεχν. υποδ ($μ^2$/κατ.)	Πυκνότητα Πολεοδ. Ενότ. (επιτρεπ.) (κατ./Ηα)	Βαθμός κορεσμού	Συνολική Χωρητικότ. Πολ. Ενότ. (κατ.)	Απομ. Χωρητ. κατά Ενότ.
	(1)	(2)	(3)	(4)	(5)	(6)	(7)	(8)	(9)
	p	ε	σ	k=30	u	$d=\frac{\sigma}{k+u\sigma}10^4$	λ	c=εdλ	c'=
ΠΟΛΕΟΔΟΜΙΚΗ ΕΝΟΤΗΤΑ I		115,75	0,8	30	39	83	0,35	3.370	
" " II		32,5	0,8	30	39	119	0,38	1.480	
" " III		37,5	0,8	30	39	122	0,25	1.150	
Σύνολο Πολεοδ. Ενότητας	2.505								
Ζώνη κεντρικών λειτουργιών									
Σύνολο οικισμού	2.505							6.000	

ΠΗΓΗ: Αναλυτική περιγραφή τρόπου σύνταξης του πίνακα [illegible] (βλ. Α-11.5)

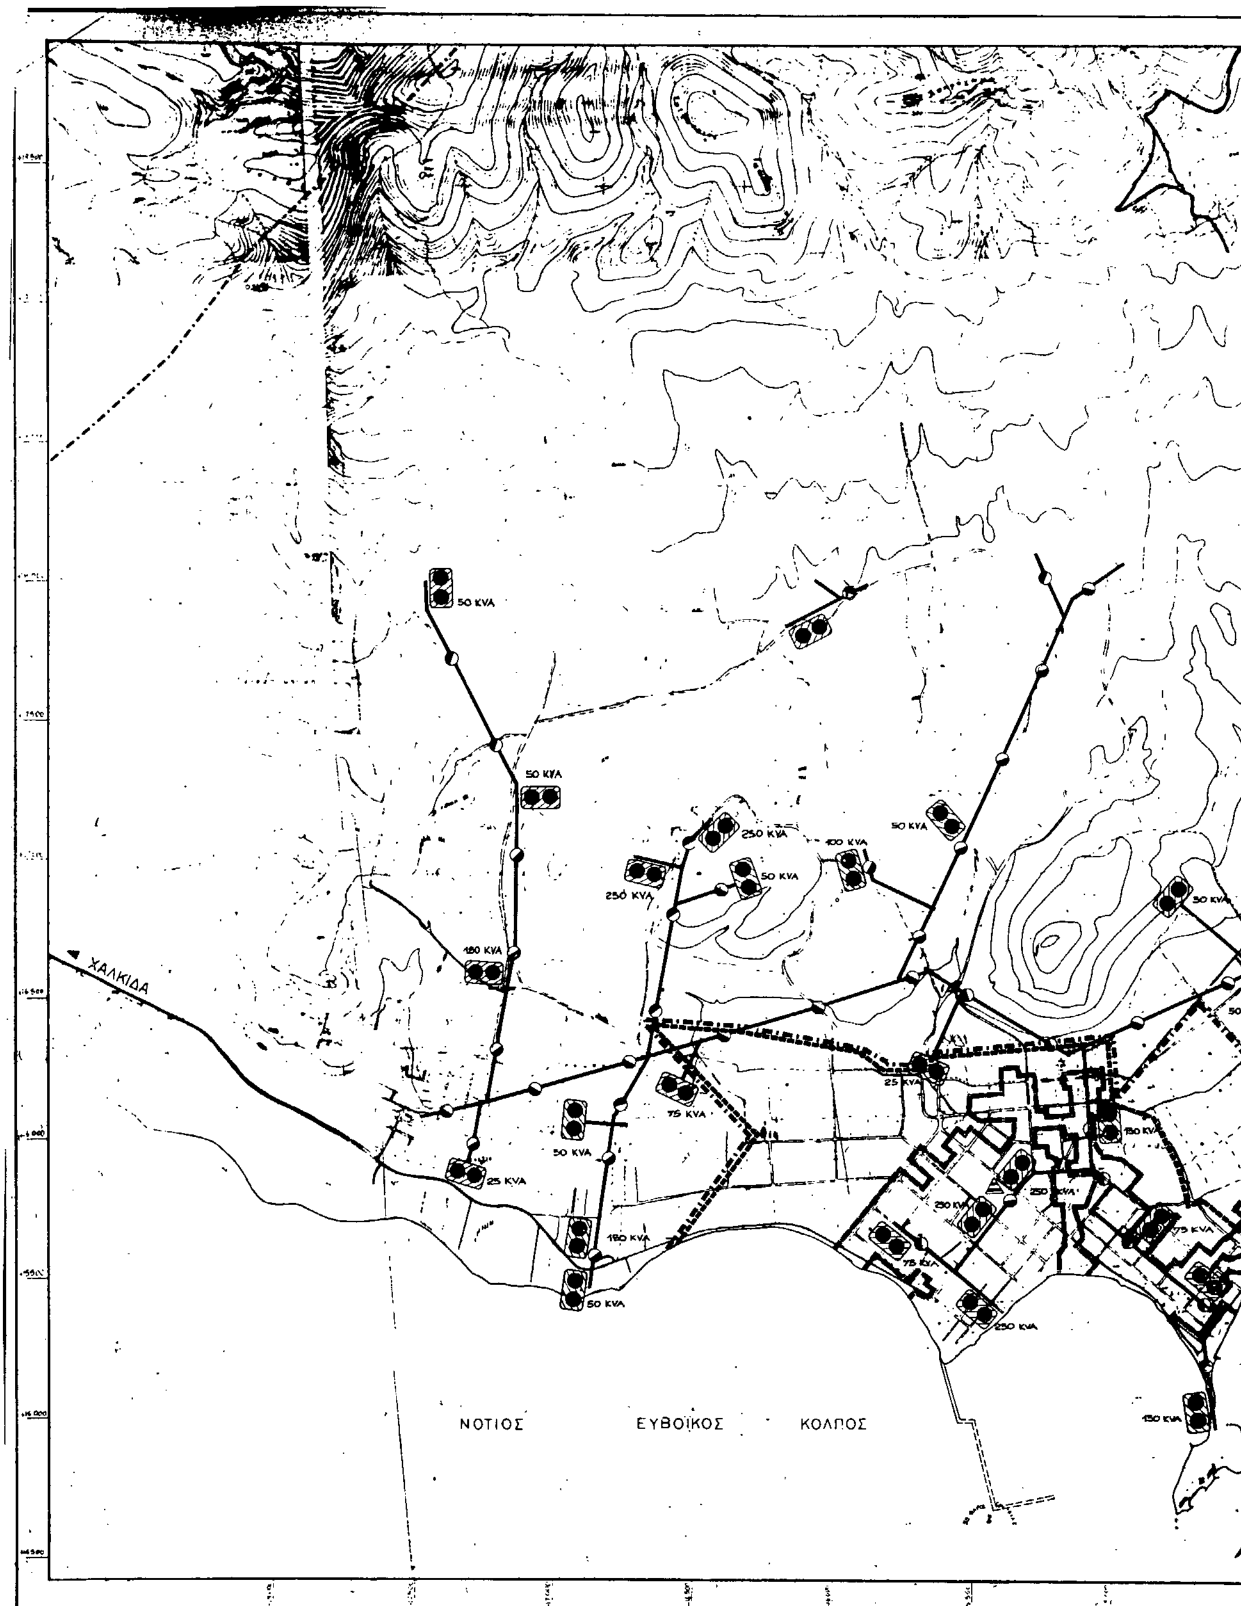

50 KVA
50 KVA
250 KVA
100 KVA
50 KVA
250 KVA
50 KVA
50 KVA
180 KVA
ΧΑΛΚΙΔΑ
25 KVA
75 KVA
50 KVA
25 KVA
180 KVA
50 KVA
250 KVA
75 KVA
250 KVA
150 KVA
ΝΟΤΙΟΣ
ΕΥΒΟΪΚΟΣ
ΚΟΛΠΟΣ

50 KVA
50 KVA
50 KVA
75 KVA
ΑΛΙΒΕΡΙ
50 KVA
250 KVA
250 KVA

ΥΠΟΜΝΗΜΑ

Ορια Δημων και Κοινοτητων

Ορια οχεδιου πολης 1987
Town plan limits 1987

Τηλεοπτικος πομπος
Television transmitter

Ραδιοφωνικος πομπος
Radio transmitter

Σταθμος ζευξεως
Merging station

Υπηρεσιες Ο.Τ.Ε.

Σταθμος παραγωγης με ηλιακη ενεργεια
Solar energy producing station

Επιγειος αγωγος καυσιμου αεριου (φωταεριο η υγραεριο)
Ground level pipeline of gas bunkers (gas or L.P.G)

Υπογειος αγωγος καυσιμου αεριου (φωταεριο η υγραεριο)
Under level pipeline of gas bunkers (gas or L.P.G)

Υποσταθμος διανομης καυσιμου αεριου
Substation of gas bunker distribution

Γενικαι εγκαταστασεις καυσιμου αεριου

Εναερια Τηλεφωνικη γραμμη
Aerial telephone Line

Υπογειος Τηλεφωνικη γραμμη
Underground telephone Line

Κεντρο τηλεπικοινωνιων
Telecommunication Centre

ΕΡΓΟΔΟΤΗΣ
ΝΟΜΑΡΧΙΑ ΕΥΒΟΙΑΣ - Υ.Χ.Ο.Π. - Ε.Π.Α. 82-84

ΑΝΑΔΟΧΟΣ
Ε.Ε. ΠΟΛΕΟΔΟΜΙΚΩΝ ΜΕΛΕΤΩΝ "ΒΑΣΙΛΙΚΟ-
-ΕΡΕΤΡΙΑ-ΑΜΑΡΥΝΘΟΣ 84" - "ΚΕΠΑΜΕ"

ΕΡΕΤΡΙΑ
ΓΕΝΙΚΟ ΠΟΛΕΟΔΟΜΙΚΟ ΣΧΕΔΙΟ

ΚΕΝΤΡΟΝ Φ.Χ. 1:
φ - 38°15'
λ - -0°15'

ΗΜΕΡΟΜΗΝΙΑ ΦΩΤΟΛΗΨΙΑΣ

ΔΙΑΝΟΜΗ ΠΙΝΑΚΙΔΩΝ

			6405/4			
6404/5	6404/6	6405/5	6405/6	6406/5		
6404/7	6404/8	6405/7	6405/8	6406/7	6406/8	6407/7
			6415/2	6416/1	1416/2	6417/1

ΟΜΑΔΑ ΜΕΛΕΤΗΣ

Ε. ΜΠΕΛΛΟΥ ΑΡΧ/ΤΩΝ ΠΟΛΕΟΔΟΜΟΣ
Μ. ΚΟΝΗ ΑΡΧ/ΤΩΝ ΠΟΛΕΟΔΟΜΟΣ
Ε. ΠΑΠΑΖΟΓΛΟΥ ΑΡΧΙΤΕΚΤΩΝ
Π. ΓΕΩΡΓΙΟΥ ΑΡΧΙΤΕΚΤΩΝ
Μ. ΓΑΛΑΝΟΠΗΣ ΤΟΠΟΓΡ. ΓΕΩΤΕΧΝΙΤΗΣ
Α. ΠΑΠΑΓΙΑΝΝΑΚΗΣ ΟΙΚΟΝΟΜΟΛΟΓΟΣ
Α. ΜΑΖΑΡΑΚΟΥ ΣΥΓΚΟΙΝΩΝΙΟΛΟΓΟΣ
Κ. ΑΓΑΛΗΓΙΑΝΝΗΣ ΥΔΡΑΥΛ. ΠΕΡΙΒΑΛ/ΓΟΣ
Γ. ΜΑΣΤΑΓΕΛΑΔΗΣ Μ/Η ΔΙΚΤΥΩΝ
ειδικοι συνεργατες
Α. ΜΠΑΡΟΥΝΗΣ ΜΕΤΑΛ/ΓΟΣ ΓΕΩΛΟΓΟΣ
Δ. ΧΑΤΖΑΝΤΩΝΗΣ ΟΙΚΟΝΟΜΟΛΟΓΟΣ
Β. ΑΓΡΑΦΙΩΤΗΣ ΑΡΧΙΤΕΚΤΩΝ
Χ. ΣΩΤΗΡΟΠΟΥΛΟΣ ΑΡΧΙΤΕΚΤΩΝ
συμβουλοι
ΓΡ. ΔΙΑΜΑΝΤΟΠΟΥΛΟΣ ΑΡΧ/ΤΩΝ ΠΟΛΕΟΔΟΜΟΣ
Κ. ΖΕΚΚΟΣ ΣΥΓΚΟΙΝΩΝΙΟΛΟΓΟΣ

ΤΕΧΝΙΚΗ ΥΠΟΔΟΜΗ


ΧΑΡΤΗΣ
Π 2.6.2 ΕΝΕΡΓΕΙΑΚΟ ΣΥΣΤΗΜΑ
Π 2.7.2 ΤΗΛΕΠΙΚΟΙΝΩΝΙΑΚΟ ΣΥΣΤΗΜΑ - ΟΙΚΙΣΜΟΣ


ΙΟΥΛΙΟΣ 1986 ΚΛΙΜΑΚΑ 1:10000

ΥΠΟΥΡΓΕΙΟ

ΣΥΝΟΔΕΥΕΙ ΤΗΝ ΑΠΟΦΑΣΗ 16081/93 ΑΠΟΦΑΣΗ
περί Εγκρίσεως Γεν. Πολ. Σχεδίου του δημοτικού διαμερίσματος Ερέτριας της κοινότητας Ερέτριας Ν. Ευβοίας

13 Απριλίου 1993
Δ/ντης
Γερ. Αναστασιατος

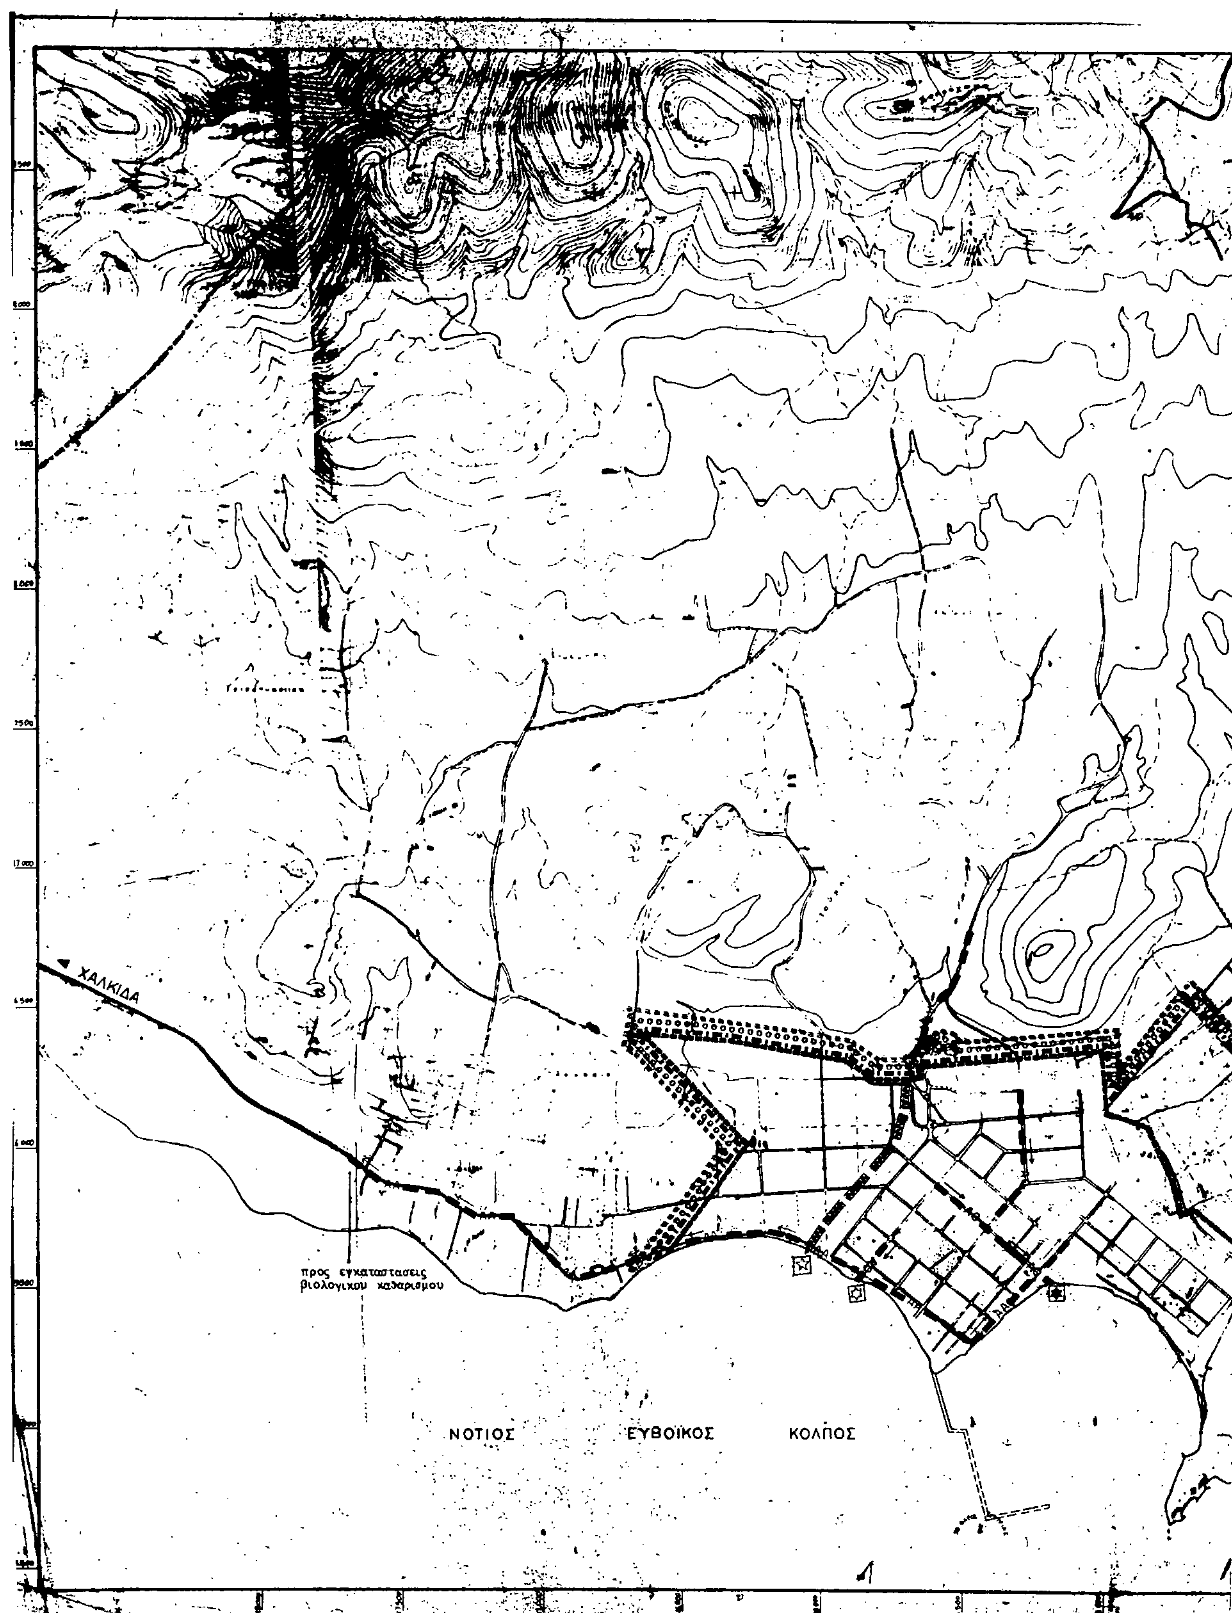
ΧΑΛΚΙΔΑ
προς εγκαταστασεις
βιολογικου καθαρισμου
ΝΟΤΙΟΣ ΕΥΒΟΪΚΟΣ ΚΟΛΠΟΣ

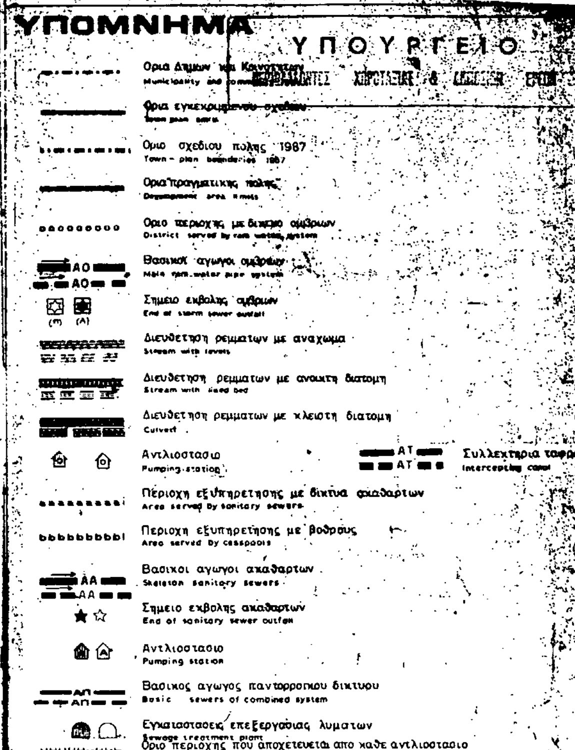

ΕΡΓΟΔΟΤΗΣ
ΝΟΜΑΡΧΙΑ ΕΥΒΟΙΑΣ - Υ.Χ.Ο.Π. - Ε.Π.Α. 82-84

ΑΝΑΔΟΧΟΣ
Σ.Ε. ΠΟΛΕΟΔΟΜΙΚΩΝ ΜΕΛΕΤΩΝ "ΒΑΣΙΛΙΚΟ - ΕΡΕΤΡΙΑ - ΑΜΑΡΥΝΘΟΣ 84" - "ΚΕΠΑΜΕ"

ΕΡΕΤΡΙΑ
ΓΕΝΙΚΟ ΠΟΛΕΟΔΟΜΙΚΟ ΣΧΕΔΙΟ

ΚΕΝΤΡΟΝ Φ.Χ. 1:
φ - 38° 15'
λ - -0° 15

ΗΜΕΡΟΜΗΝΙΑ ΦΩΤΟΛΗΨΙΑΣ

ΔΙΑΝΟΜΗ ΠΙΝΑΚΙΔΩΝ

			6405Α			
6404/5	6404/6	6405/5	6405/6	6406/5		
6404/7	6404/8	6405/7	[illegible]	6406/7	6406/8	6407/7
			[illegible]	6406/1	6416/2	6417/1

ΟΜΑΔΑ ΜΕΛΕΤΗΣ

Σ. ΜΠΕΛΛΟΥ — ΑΡΧ/ΤΩΝ ΠΟΛΕΟΔΟΜΟΣ
Μ. ΚΟΜΗ — ΑΡΧ/ΤΩΝ ΠΟΛΕΟΔΟΜΟΣ
Ε. ΠΑΠΑΖΟΓΛΟΥ — ΑΡΧΙΤΕΚΤΩΝ
Π. ΓΕΩΡΓΙΟΥ — ΑΡΧΙΤΕΚΤΩΝ
Μ. ΣΑΛΑΧΩΡΗΣ — ΤΟΠΟΓΡ. ΓΕΩΤΕΧΝΙΚΟΣ
Α. ΠΑΠΑΓΙΑΝΝΑΚΗ — ΟΙΚΟΝΟΜΟΛΟΓΟΣ
Α. ΜΑΖΑΡΑΚΟΥ — ΣΥΓΚΟΙΝΩΝΙΟΛΟΓΟΣ
Κ. ΔΕΛΗΓΙΑΝΝΗΣ — ΥΔΡΑΥΛ. ΠΕΡΙΒΑΛ/ΓΟΣ
Γ. ΒΑΣΙΛΕΙΑΔΗΣ — Η/Μ ΔΙΚΤΥΩΝ

ειδικοί συνεργάτες
Α. ΜΠΑΡΟΥΤΗΣ — ΜΕΤΑΛ/ΓΟΣ ΓΕΩΛΟΓΟΣ
Δ. ΧΑΤΖΑΝΤΩΝΗΣ — ΟΙΚΟΝΟΜΟΛΟΓΟΣ
Β. ΑΓΡΑΦΙΩΤΗΣ — ΑΡΧΙΤΕΚΤΩΝ
Χ. ΣΩΤΗΡΟΠΟΥΛΟΣ — ΑΡΧΙΤΕΚΤΩΝ

σύμβουλοι
ΓΡ. ΔΙΑΜΑΝΤΟΠΟΥΛΟΣ — ΑΡΧ/ΤΩΝ ΠΟΛΕΟΔΟΜΟΣ
Κ. ΖΕΚΚΟΣ — ΣΥΓΚΟΙΝΩΝΙΟΛΟΓΟΣ


ΤΕΧΝΙΚΗ ΥΠΟΔΟΜΗ

ΧΑΡΤΗΣ
Π 2.3.2 — ΑΠΟΧΕΤΕΥΣΗ ΟΜΒΡΙΩΝ
Π 2.4.2 — ΑΠΟΧΕΤΕΥΣΗ ΑΚΑΘΑΡΤΩΝ - ΟΙΚΙΣΜΟΣ


ΙΟΥΛΙΟΣ 1985 | ΚΛΙΜΑΚΑ 1:10.000

ΥΠΟΥΡΓΕΙΟ ΠΕΡΙΒΑΛΛΟΝΤΟΣ ΧΩΡΟΤΑΞΙΑΣ & ΔΗΜΟΣΙΩΝ ΕΡΓΩΝ
Συνοδεύει την απόφαση αριθ. 60817/93 απόφαση περί έγκρισης Γεν. Πολ. Σχεδίου του οικισμού Ερέτριας της κοινότητας Ερέτριας (Ν. Ευβοίας)
13 Απριλίου 1993
Ο Δ/ντής
Γερ. Αποστολάτος

ΥΠΟΥΡΓΕΙΟ

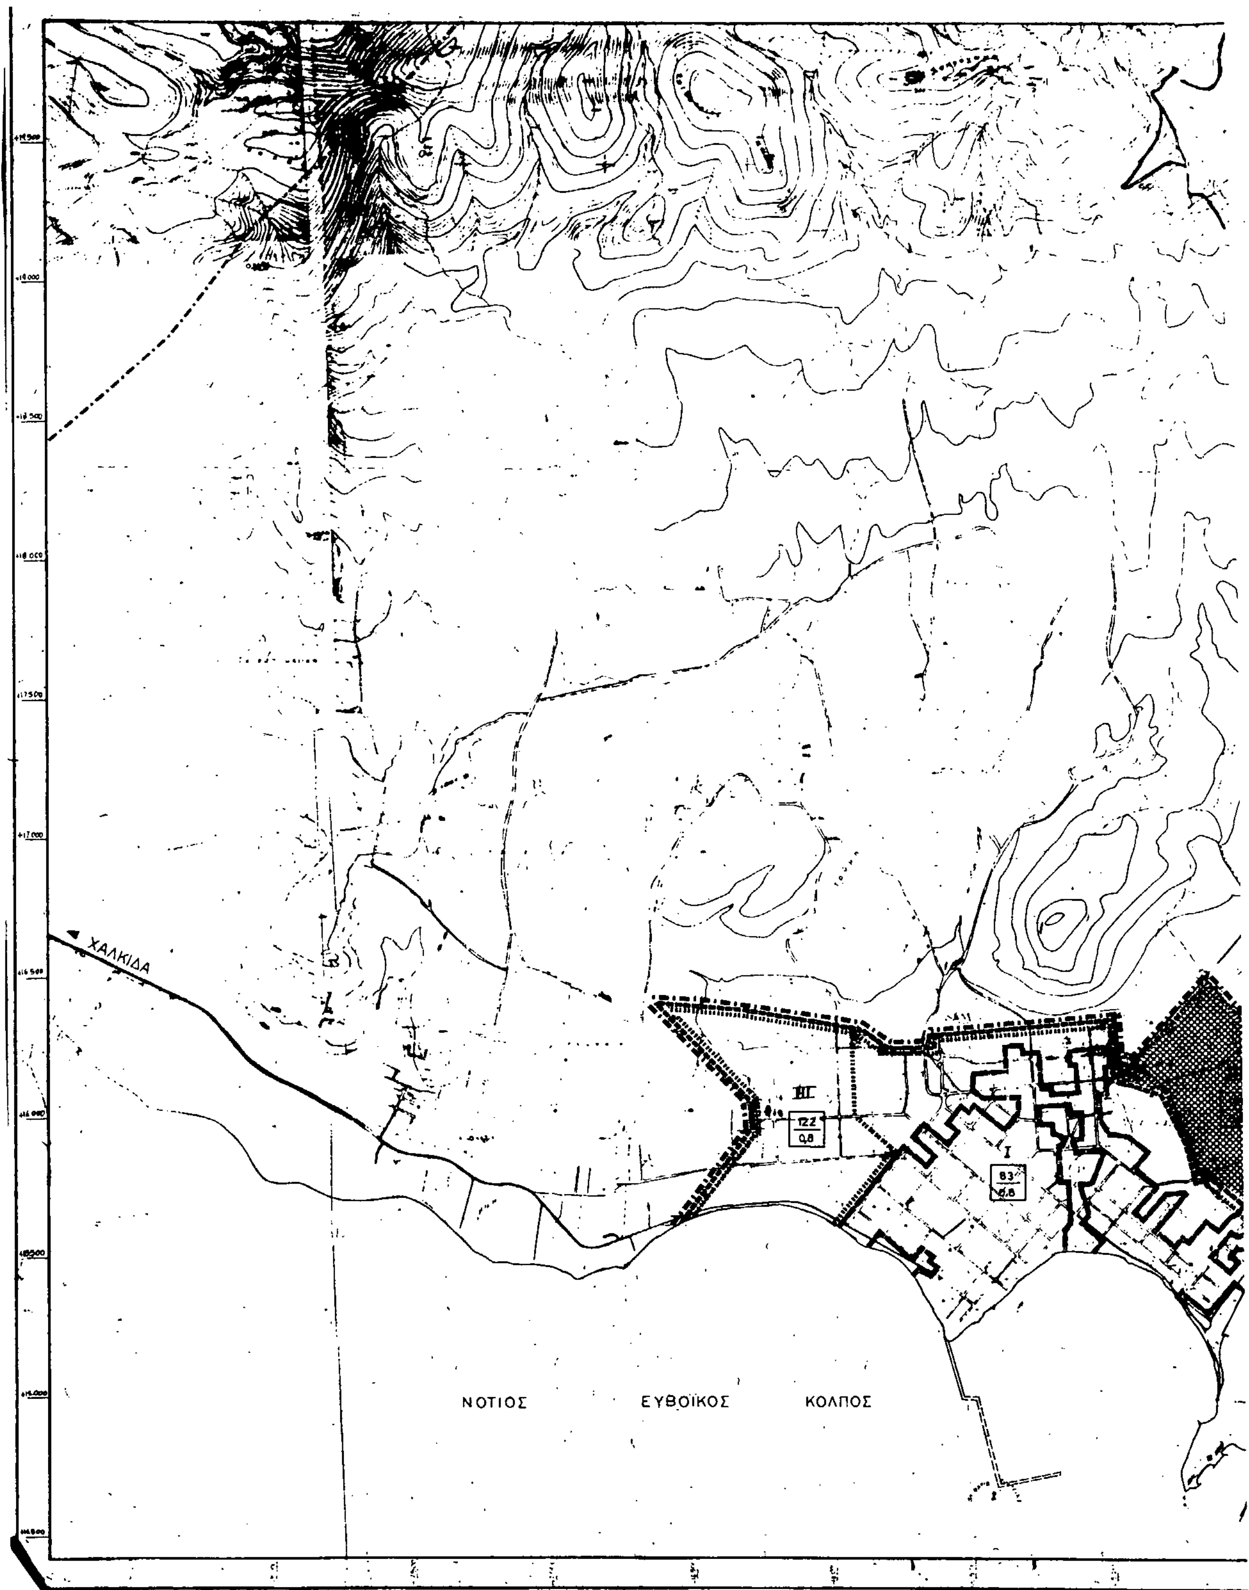

ΧΑΛΚΙΔΑ
III
12,2
0,8
I
8,3
0,8
ΝΟΤΙΟΣ ΕΥΒΟΪΚΟΣ ΚΟΛΠΟΣ

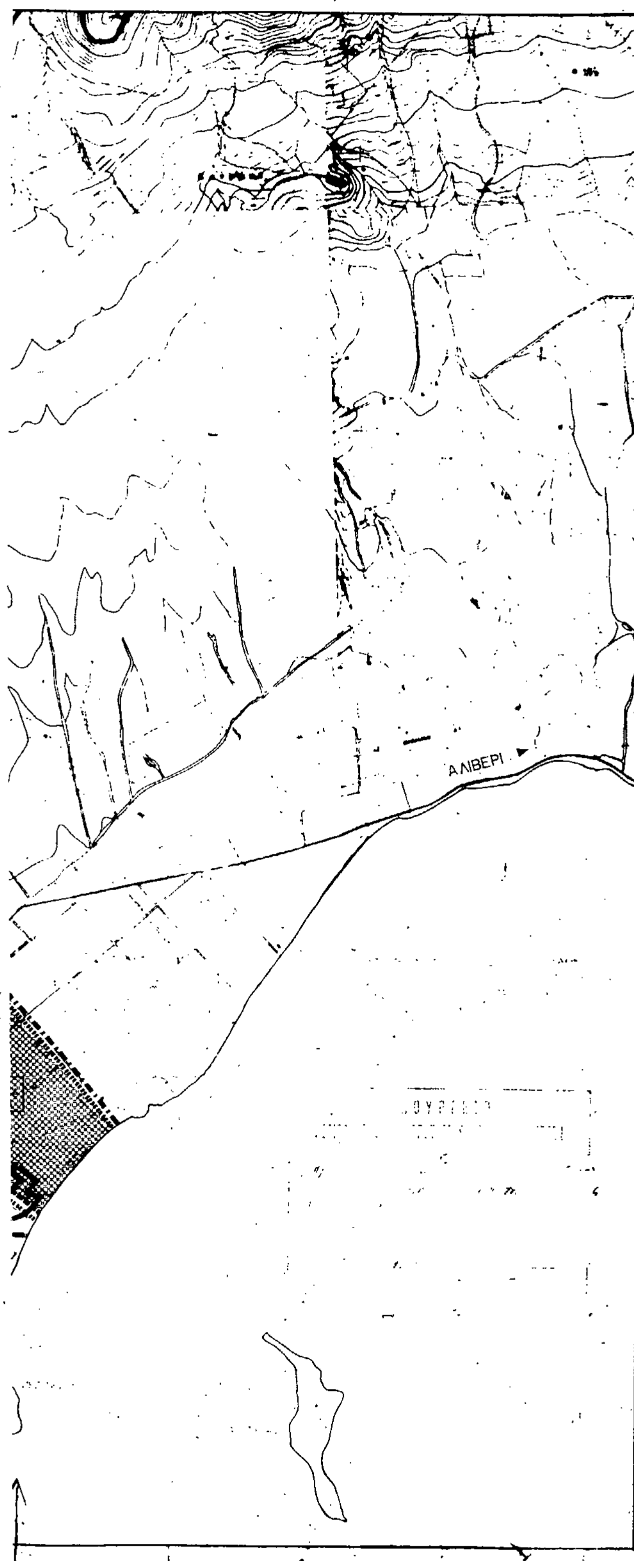

ΥΠΟΜΝΗΜΑ

Ορια Δημων και Κοινοτητων
Municipality and community limits

Ορια εγκεκριμένου σχεδίου πολης 1982
Town-plan limits 1982

Ορια οικισμου πρό του 23
Limits of pre-1923 settlement

Ορια πραγματικης πολης 1962
Development area limits 1962

Ορια σχεδιου πολης 1987
Town-plan boundaries 1987

Ορια
District limits

Ορια γειτονιας
Neighborhood limits

Περιοχη επεκτασεων
Expansion area

Ορια πυκνοδομημενης περιοχης εκτος σχεδιου 1982
Outside town plan 1982 high density built-up area

Ορια πολεοδομικων ενοτητων – γειτονιων
Urban unit limits

1 Μικτη πυκνοτητα (κατ/Ηα) κατα πολεοδομικη ενοτητα (επιτρεπόμενη)
Brutto density per urban-unit

2 Μεσος Συντελεστης Δομησης κατα πολεοδομικη ενοτητα
Average plot-ratio per urban-unit

ΥΠΟΥΡΓΕΙΟ

Γ6081/93
Περί: Έγκρισης Γεν. Πολ. Σχ. (ΓΠΣ) του οικισμού Ερέτριας της κοινότητας Ερέτριας (Ν. Ευβοίας)

13 Φεβρουαρίου 1993
Αθήνα
ΓΕΡ. ΑΠΟΣΤΟΛΑΤΟΣ

ΕΡΓΟΔΟΤΗΣ
ΝΟΜΑΡΧΙΑ ΕΥΒΟΙΑΣ - Υ.Χ.Ο.Π. - Ε.Π.Α. 82-84

ΑΝΑΔΟΧΟΣ
Ε.Ε. ΠΟΛΕΟΔΟΜΙΚΩΝ ΜΕΛΕΤΩΝ "ΒΑΣΙΛΙΚΟ-ΕΡΕΤΡΙΑ-ΑΜΑΡΥΝΘΟΣ 84" - "ΚΕΠΑΜΕ"

ΕΡΕΤΡΙΑ
ΓΕΝΙΚΟ ΠΟΛΕΟΔΟΜΙΚΟ ΣΧΕΔΙΟ

ΚΕΝΤΡΟΝ ΦΧ 1
Φ – 38° 15
Λ –

ΗΜΕΡΟΜΗΝΙΑ ΦΩΤΟΛΗΨΙΑΣ

ΔΙΑΝΟΜΗ ΠΙΝΑΚΙΔΩΝ

6405/4
6404/5 6404/5 6405/5 6405/6 6405/5
6404/7 6404/6 6405/7 6406/7 6406/8
6405/1 6405/2

ΟΜΑΔΑ ΜΕΛΕΤΗΣ


[illegible]	ΑΡΧ/ΤΩΝ ΠΟΛΕΟΔΟΜΟΣ
Μ. [illegible]	ΑΡΧ/ΤΩΝ ΠΟΛΕΟΔΟΜΟΣ
[illegible]	ΑΡΧΙΤΕΚΤΩΝ
[illegible]	ΑΡΧΙΤΕΚΤΩΝ
Μ. [illegible]	ΤΟΠΟΓΡ. ΓΕΩΤΕΧΝΙΚΟΣ
Α. [illegible]	ΟΙΚΟΝΟΜΟΛΟΓΟΣ
Α. [illegible]	ΣΥΓΚΟΙΝΩΝΙΟΛΟΓΟΣ
Κ. [illegible]	ΥΔΡΑΥΛ. ΠΕΡΙΒΑΛ/ΓΟΣ
Γ. [illegible]	Μ/Η ΔΙΚΤΥΩΝ
ειδικοί συνεργάτες	
Α. ΚΙΑΡΟΥΝΗ	ΜΕΤΑΛ/ΓΟΣ ΓΕΩΛΟΓΟΣ
Δ. ΧΑΤΖΑΝΤΩΝΗΣ	ΟΙΚΟΝΟΜΟΛΟΓΟΣ
Β. ΑΓΡΑΦΙΩΤΗΣ	ΑΡΧΙΤΕΚΤΩΝ
Χ. ΣΩΤΗΡΟΠΟΥΛΟΣ	ΑΡΧΙΤΕΚΤΩΝ
σύμβουλοι	
ΓΡ. ΔΙΑΜΑΝΤΟΠΟΥΛΟΣ	ΑΡΧ/ΤΩΝ ΠΟΛΕΟΔΟΜΟΣ
Κ. [illegible]	ΣΥΓΚΟΙΝΩΝΙΟΛΟΓΟΣ

ΧΑΡΤΗΣ
Π: 1.4 – 1.5

ΕΠΕΚΤΑΣΕΙΣ ΣΧΕΔΙΟΥ ΠΟΛΗΣ - ΠΥΚΝΟΤΗΤΕΣ ΚΑΙ ΣΥΝΤΕΛΕΣΤΕΣ ΔΟΜΗΣΗΣ

ΙΟΥΛΙΟΣ 1986

ΚΛΙΜΑΚΑ 1:10.000

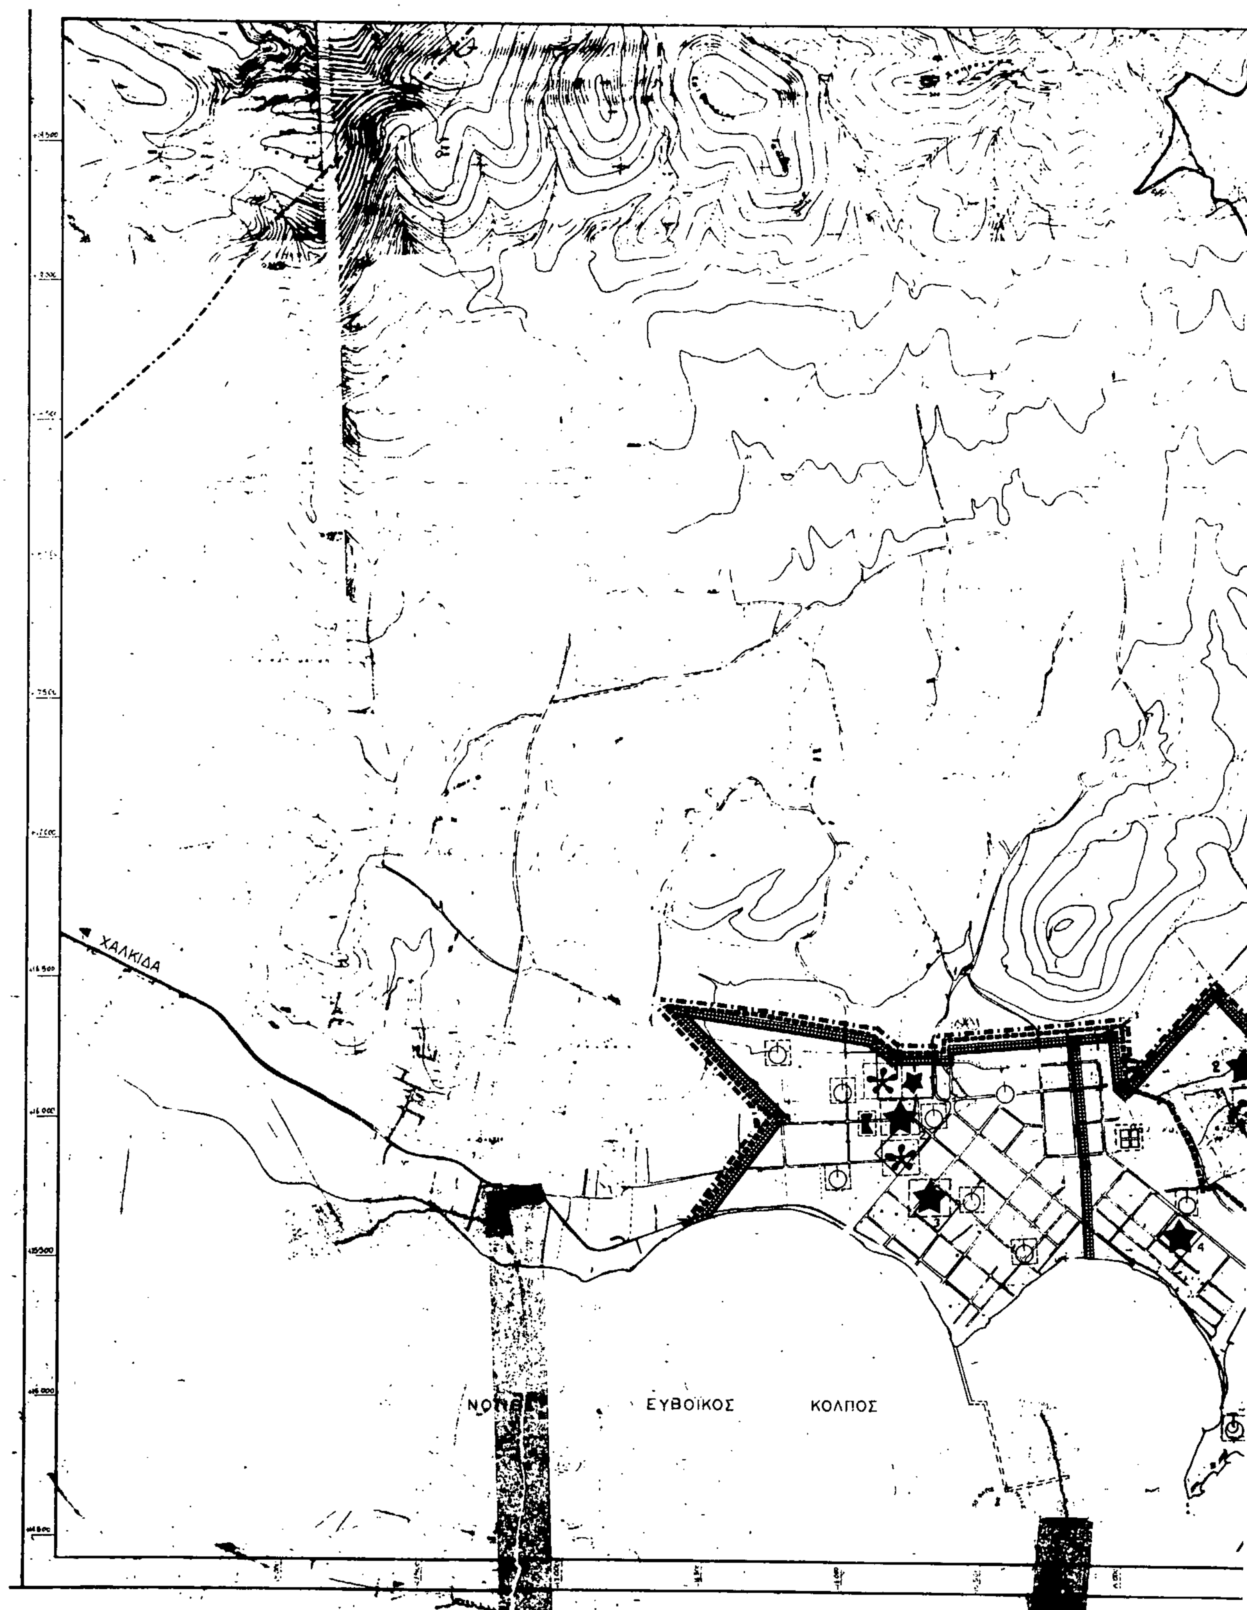
ΧΑΛΚΙΔΑ
ΕΥΒΟΪΚΟΣ
ΚΟΛΠΟΣ

ΑΛΙΒΕΡΙ

ΥΠΟΜΝΗΜΑ

Ορια Δημων και Κοινοτητων
Municipality and community limits

Ορια εγκεκριμμενου σχεδιου πολης
Town plan limits

Ορια σχεδιου πολεως 1987
Town plan boundaries 1987

Ορια "πραγματικης πολης"
Development area limits

Χωροι καταλληλοι για συγκεντρωση πληθυσμου σε περιπτωση σεισμου
Gathering spaces for population in case of earthquake

1. Αθλητικό κέντρο
2. Δημοτικό – Γυμνάσιο
3.4. Πλατεία

Εγκαταστασεις εκτακτης αναγκης
First-aid installations

Εγκαταστασεις Υγιεινης

Περιοχες εξυπηρετησης πληθυσμου απο τους χωρους συγκεντρωσης
Catchment area of gathering spaces

Πυροσβεστικοι σταθμοι Ερετριας
Fire stations

Χωροι περιθαλψης
Public health installations

Πυροσβεστικος σταθμος
Fire station

Σημειο υδροληψιας για πυροσβεση
Water-supply point for fire

Ορια περιοχων επεμβασης πυροσβεστικων σταθμων*
Area served by firestations

*Κοινότητες Ερέτριας – Αμαρύνθου και παραθεριστικές περιοχές.

ΕΡΓΟΔΟΤΗΣ
ΝΟΜΑΡΧΙΑ ΕΥΒΟΙΑΣ - Υ.Χ.Ο.Π. - ΕΠΑ 82-84

ΑΝΑΔΟΧΟΣ
Σ.Ε. ΠΟΛΕΟΔΟΜΙΚΩΝ ΜΕΛΕΤΩΝ "ΒΑΣΙΛΙΚΟ-
- ΕΡΕΤΡΙΑ - ΑΜΑΡΥΝΘΟΣ 84" - "ΚΕΠΑΜΕ"

ΕΡΕΤΡΙΑ
ΓΕΝΙΚΟ ΠΟΛΕΟΔΟΜΙΚΟ ΣΧΕΔΙΟ

ΚΕΝΤΡΟΝ Φ.Χ. 1:
Φ– 38°15'
Λ– -0°15

ΗΜΕΡΟΜΗΝΙΑ ΦΩΤΟΛΗΨΙΑΣ

ΔΙΑΝΟΜΗ ΠΙΝΑΚΙΔΩΝ

			6405/4			
6404/5	6404/6	6405/5	6405/6	6406/5		
6404/7	6404/8	6405/[illegible]	[illegible]	[illegible]06/7	6406/8	6407/7
			[illegible]	[illegible]6/1	6416/2	6417/1

ΟΜΑΔΑ ΜΕΛΕΤΗΣ

[illegible] ΑΡΧ/ΤΩΝ ΠΟΛΕΟΔΟΜΟΣ
[illegible] ΑΡΧ/ΤΩΝ ΠΟΛΕΟΔΟΜΟΣ
Ε. ΠΑΠΑΖΟΓΛΟΥ ΑΡΧΙΤΕΚΤΩΝ
Π. ΓΕΩΡΓΙΟΥ ΑΡΧΙΤΕΚΤΩΝ
Κ. [illegible] ΤΟΠΟΓΡ. [illegible]
Α. ΠΑΠΑΓΙΑΝΝΑΚΗΣ ΟΙΚΟΝΟΜΟΛΟΓΟΣ
Α. [illegible] ΣΥΓΚΟΙΝΩΝΙΟΛΟΓΟΣ
Κ. [illegible] ΥΔΡΑΥΛ. ΠΕΡΙΒΑΛ/ΓΟΣ
Γ. [illegible] Η/Μ [illegible]

ειδικοί συνεργάτες
Α. [illegible] ΜΕΤΑΛ/ΓΟΣ ΓΕΩΛΟΓΟΣ
Δ. ΧΑΤΖΑΝΤΩΝΗΣ ΟΙΚΟΝΟΜΟΛΟΓΟΣ
Β. ΑΓΡΑΦΙΩΤΗΣ ΑΡΧΙΤΕΚΤΩΝ
Χ. ΣΩΤΗΡΟΠΟΥΛΟΣ ΑΡΧΙΤΕΚΤΩΝ
σύμβουλος.
ΓΡ. ΔΙΑΜΑΝΤΟΠΟΥΛΟΣ ΑΡΧ/ΤΩΝ ΠΟΛΕΟΔΟΜΟΣ
Κ. [illegible] ΣΥΓΚΟΙΝΩΝΙΟΛΟΓΟΣ

ΑΣΦΑΛΕΙΑ - ΠΡΟΣΤΑΣΙΑ

ΧΑΡΤΗΣ
Π-3.1.2
-3.2.
-3.3.

ΣΕΙΣΜΟΣ - ΟΙΚΙΣΜΟΣ - ΠΥΡΟΠΡΟΣΤΑΣΙΑ


ΙΟΥΛΙΟΣ 1986 | ΚΛΙΜΑΚΑ 1:10.000

ΥΠΟΥΡΓΕΙΟ
ΠΕΡΙΒΑΛΛΟΝΤΟΣ ΧΩΡΟΤΑΞΙΑΣ & ΔΗΜΟΣΙΩΝ ΕΡΓΩΝ
ΣΥΝΟΔΕΥΤΙΚΟ [illegible] Γ60817/93
ΠΕΡΙ Έγκρισης Γεν. Πολ. σχεδίου (Γ.Π.Σ.) του οικισμού Ερέτριας της Κοινότητας Ερέτρια (Ν. Ευβοίας).

13 Απριλίου 1993
Δ/ντής
Γεω. Αποστολάτος

ΦΥΛΛ[illegible]ΥΝΣΗ ΧΑΡΤΟΓΡΑΦΗΣΕΩΝ ΕΡΕΤΡΙΑ



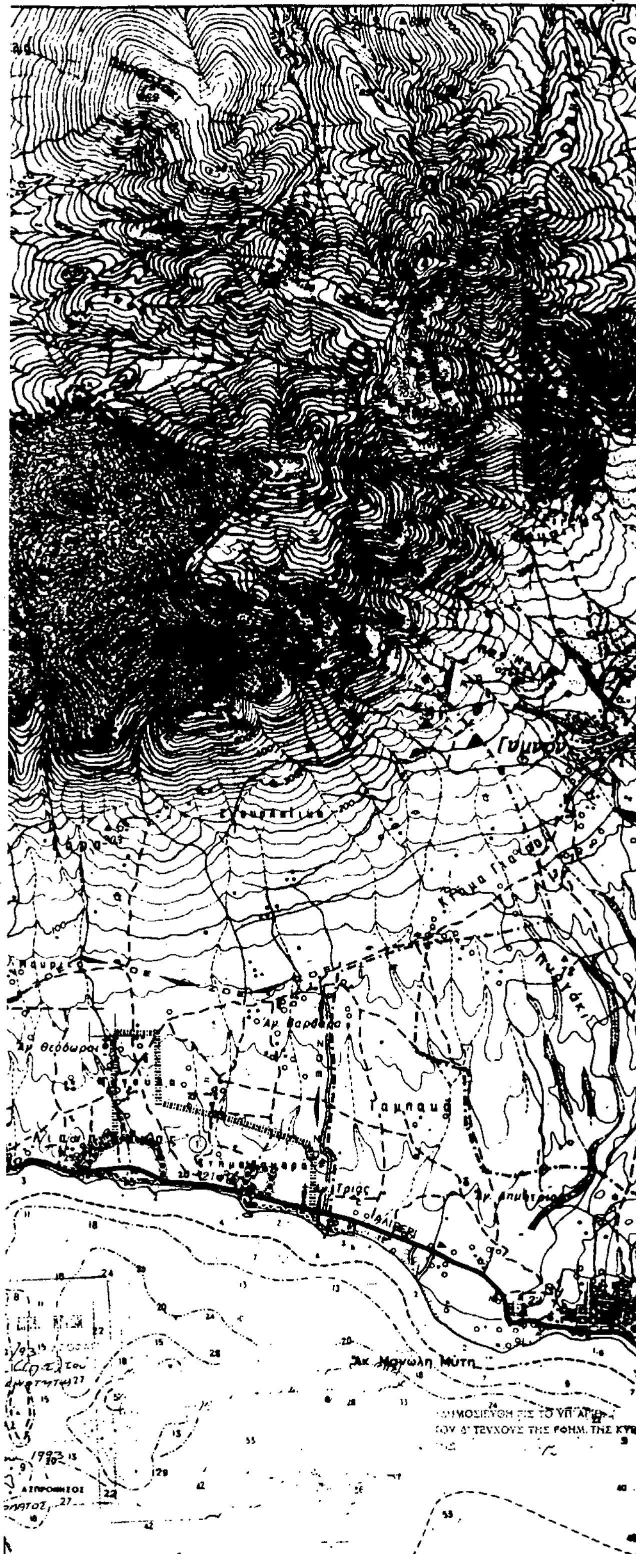

ΥΠΟΜΝΗΜΑ

Ορια Δημων και Κοινοτητων
Municipality and community limits

Ορια Ζ.Ο.Ε.
Urban development control zone limits

Ορια σχεδιου πολης 1987
Town plan boundaries 1987

Ζωνη προστασιας ακτων
Protected costal zone

Ζωνη προστασιας οικοσυστηματων ειδικου ενδιαφεροντος:
Protected ecosystems of special interest

Χερσαια
Terrestrial

Υδατινα
Aquatic

Ζωνη προστασιας υποβαθμισμενων οικοσυστηματων
Deteriorated ecosystems for protection

Ζωνη προστασιας δασων
Protected woodlandzone

Ζωνη προστασιας γεωργικης γης υψηλης παραγωγικοτητας
Protected agricultural land zone

Ζωνη προστασιας χωρων ιστορικου ενδιαφεροντος
Protected areas with historical interest

Ζωνη προστασιας αρχιτεκτονικων συνολων ιστορικης κ παραδοσιακης κληρονομιας
Zone of architectural heritage

Ζωνη προστασιας ορυκτου πλουτου
Protection zone of mineral resources

Οχλουσες χρησεις προς απομακρυνση
Abnoxious land uses to be removed

1. Απομακρυνση φερρυ μποτ σταθμευσης
2. Αποθηκες Γεωργικου Συνεταιρισμου

Νεες θεσεις μεταφορας οχλουσων χρησεων
New installation sites

Ζωνη που προτεινεται για ειδικη μελετη
1. Πολεοδομικη μελετη περιοχων β κατοικιας
Φορεας ΥΠΕΧΩΔΕ - Νομαρχια
2. Μελετη αποστραγγισης λιμναζοντων υδατων
Φορεας Νομαρχια σε συνεργασια με ΥΠΠΕ (λογω αρχαιοτητων)

ΥΠΟΥΡΓΕΙΟ

ΕΡΓΟΔΟΤΗΣ
ΝΟΜΑΡΧΙΑ ΕΥΒΟΙΑΣ - Υ.Χ.Ο.Π. - Ε.Π.Α. 82-84

ΑΝΑΔΟΧΟΣ
Ε.Ε. ΠΟΛΕΟΔΟΜΙΚΩΝ ΜΕΛΕΤΩΝ "ΒΑΣΙΛΙΚΟ - ΕΡΕΤΡΙΑ - ΑΜΑΡΥΝΘΟΣ 84" - "ΚΕΠΑΜΕ"

ΕΡΕΤΡΙΑ
ΓΕΝΙΚΟ ΠΟΛΕΟΔΟΜΙΚΟ ΣΧΕΔΙΟ

ΚΕΝΤΡΟΝ Φ.Χ. 1:
Φ-
Λ-

ΗΜΕΡΟΜΗΝΙΑ ΦΩΤΟΛΗΨΙΑΣ

ΟΜΑΔΑ ΜΕΛΕΤΗΣ

ΔΙΑΝΟΜΗ ΠΙΝΑΚΙΔΩΝ


ΧΑΛΚΙΣ 2	ΕΡΕΤΡΙΑ 1	ΕΡΕΤΡΙΑ 2

ΔΗΜΟΣΙΕΥΘΗ ΣΤΟ ΥΠ' ΑΡΙΘ. ... ΦΥΛΛΟΝ ΤΟΥ Δ' ΤΕΥΧΟΥΣ ΤΗΣ ΕΦΗΜ. ΤΗΣ ΚΥΒΕΡΝΗΣΕΩΣ 19..

ΧΑΡΤΗΣ
Π-1.9

ΠΡΟΣΤΑΣΙΑ ΠΕΡΙΒΑΛΛΟΝΤΟΣ

ΙΟΥΛΗΣ 1986 ΚΛΙΜΑΚΑ 1:25.000

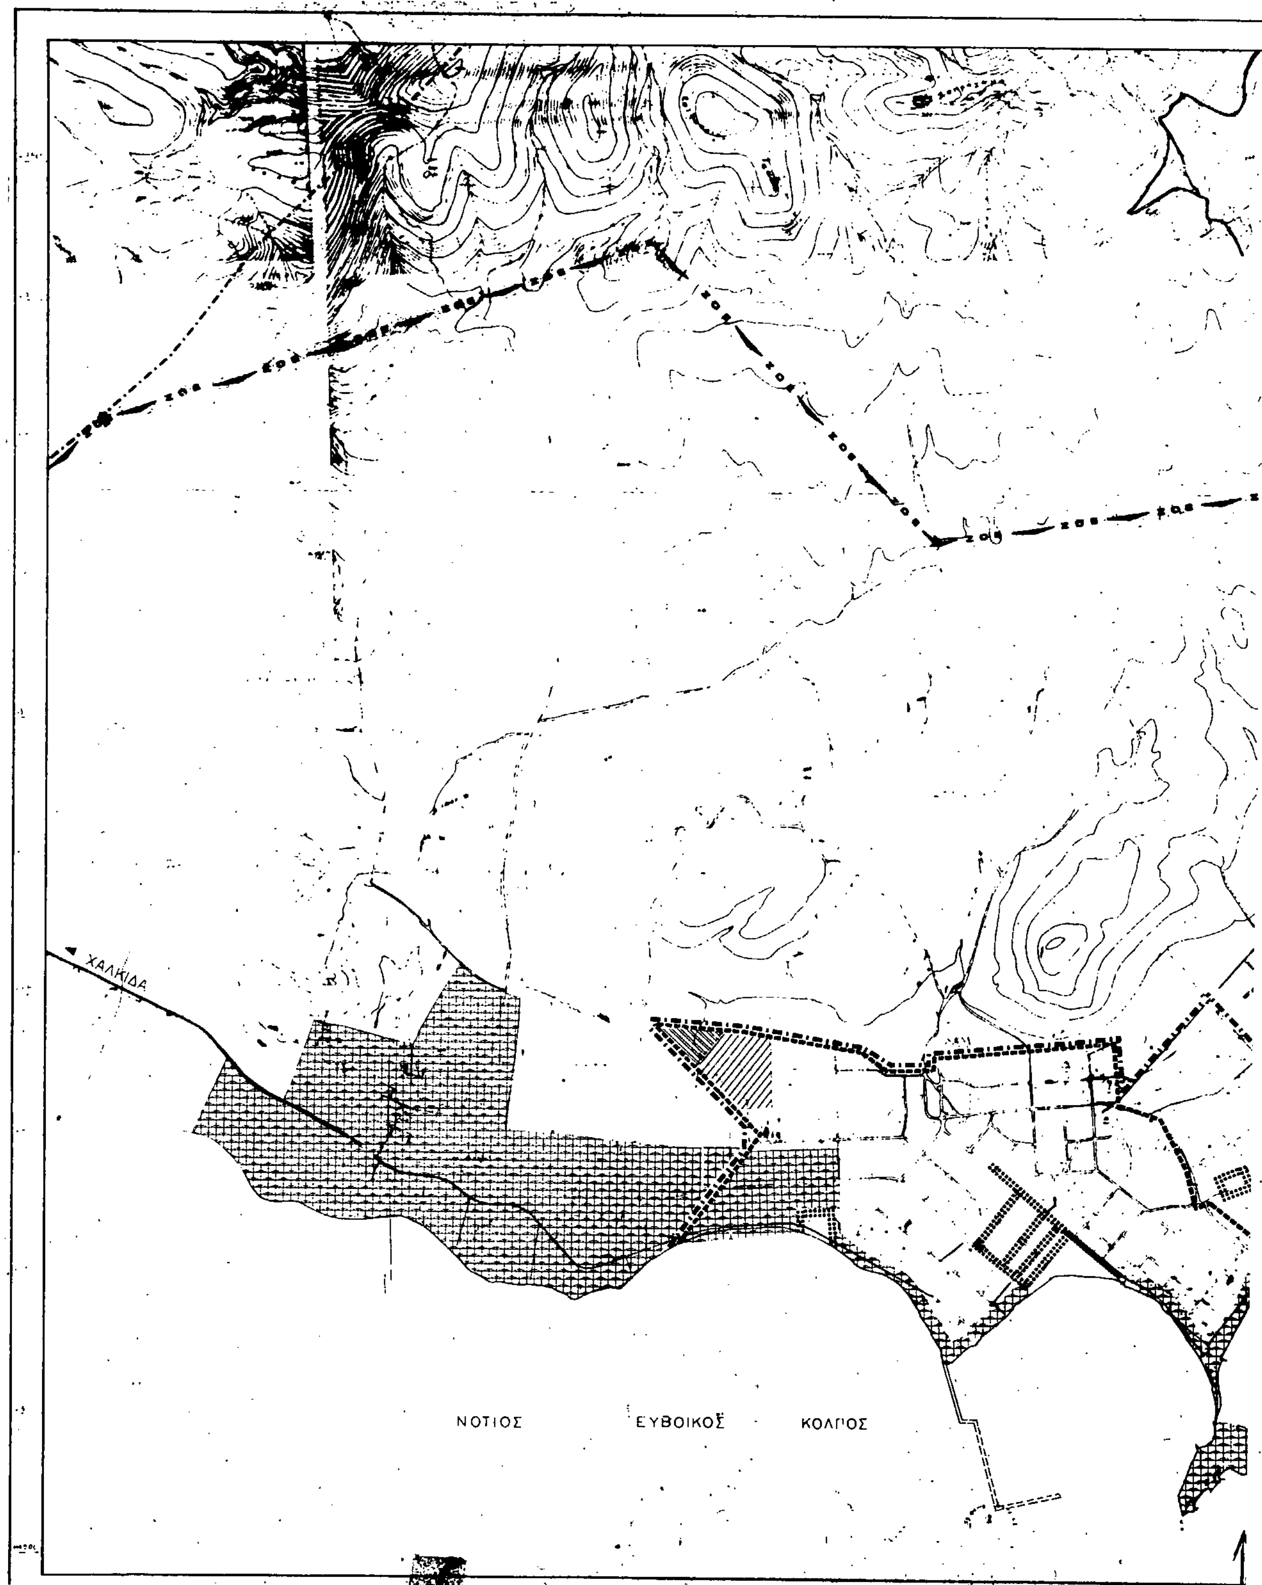
ΧΑΛΚΙΔΑ
ΝΟΤΙΟΣ
ΕΥΒΟΙΚΟΣ
ΚΟΛΠΟΣ



ΥΠΟΜΝΗΜΑ

ΥΠΟΥΡΓΕΙΟ
ΠΕΡΙΒΑΛΛΟΝΤΟΣ ΧΩΡΟΤΑΞΙΑΣ & ΔΗΜΟΣΙΩΝ ΕΡΓΩΝ

- Ορια Δημων και Κοινοτητων / Municipality and community limits
- Ορια σχεδιου πολης 1987 / Town-plan boundaries 1987
- Ορια εγκεκριμμενου σχεδιου 1982 / Town-plan limits 1982
- Ορια οικισμου προ του'23 / Limits of pre-1923 settlement
- Ορια Ζ.Ο.Ε. / Urban development control zone limits
- Ζωνες λιανικου εμποριου / Retail zones
- Ζωνες χονδρικου εμποριου και αποθηκων / Whole sale and warehouses
- Ζωνες-παρκα βιοτεχνιας / Manufacturing parks
- Ζωνες-παρκα βιομηχανιας / Industrial parks
- Ζωνες τουριστικης αναπτυξης / Touristic development zones

13 Απριλίου 1993
Δ/ντής
Γερ. Αποστολάτος

ΕΡΓΟΔΟΤΗΣ
ΝΟΜΑΡΧΙΑ ΕΥΒΟΙΑΣ - Υ.Χ.Ο.Π. - Ε.Π.Α. 82-84

ΑΝΑΔΟΧΟΣ
Ε.Ε. ΠΟΛΕΟΔΟΜΙΚΩΝ ΜΕΛΕΤΩΝ "ΒΑΣΙΛΙΚΟ - - ΕΡΕΤΡΙΑ - ΑΜΑΡΥΝΘΟΣ 84" - "ΚΕΠΑΜΕ"

ΕΡΕΤΡΙΑ
ΓΕΝΙΚΟ ΠΟΛΕΟΔΟΜΙΚΟ ΣΧΕΔΙΟ

ΚΕΝΤΡΟΝ Φ.Χ. 1:
φ- -38° 15'
λ- - 0° 15'

ΗΜΕΡΟΜΗΝΙΑ ΦΩΤΟΛΗΨΙΑΣ

ΔΙΑΝΟΜΗ ΠΙΝΑΚΙΔΩΝ

			6405/4			
6404/5	6404/6	6405/5	6405/6	6406/5		
6404/7	6404/8	6405/	[redacted]	06/7	6406/8	6407/7
			[redacted]	16/1	6416/2	6417/1

ΟΜΑΔΑ ΜΕΛΕΤΗΣ


Σ. ΜΠΕΛΛΟΥ	ΑΡΧ/ΤΩΝ ΠΟΛΕΟΔΟΜΟΣ
Μ. ΚΟΜΗ	ΑΡΧ/ΤΩΝ ΠΟΛΕΟΔΟΜΟΣ
Ε. ΠΑΠΑΖΟΓΛΟΥ	ΑΡΧΙΤΕΚΤΩΝ
Π. ΓΕΩΡΓΙΟΥ	ΑΡΧΙΤΕΚΤΩΝ
Μ. ΣΑΛΑΧΩΡΗΣ	ΤΟΠΟΓΡ. ΓΕΩΤΕΧΝΙΚΟΣ
Α. ΠΑΠΑΓΙΑΝΝΑΚΗΣ	ΟΙΚΟΝΟΜΟΛΟΓΟΣ
Α. ΜΑΖΑΡΑΚΟΥ	ΣΥΓΚΟΙΝΩΝΙΟΛΟΓΟΣ
Κ. ΔΕΛΗΓΙΑΝΝΗΣ	ΥΔΡΑΥΛ. ΠΕΡΙΒΑΛ/ΤΟΣ
Γ. ΒΑΣΙΛΕΙΑΔΗΣ	Μ/Η ΔΙΚΤΥΩΝ
ειδικοι συνεργατες	
Α. ΜΠΑΡΟΥΝΗΣ	ΜΕΤΑΛ/ΓΟΣ ΓΕΩΛΟΓΟΣ
Δ. ΧΑΤΖΑΝΤΩΝΗΣ	ΟΙΚΟΝΟΜΟΛΟΓΟΣ
Β. ΑΓΡΑΦΙΩΤΗΣ	ΑΡΧΙΤΕΚΤΩΝ
Χ. ΣΩΤΗΡΟΠΟΥΛΟΣ	ΑΡΧΙΤΕΚΤΩΝ
συμβουλοι	
ΓΡ. ΔΙΑΜΑΝΤΟΠΟΥΛΟΣ	ΑΡΧ/ΤΩΝ ΠΟΛΕΟΔΟΜΟΣ
Κ. ΣΕΚΚΟΣ	ΣΥΓΚΟΙΝΩΝΙΟΛΟΓΟΣ


ΧΑΡΤΗΣ

Π-1.6.1

[redacted]

ΙΟΥΛΙΟΣ 1986 ΚΛΙΜΑΚΑ 1:10.000

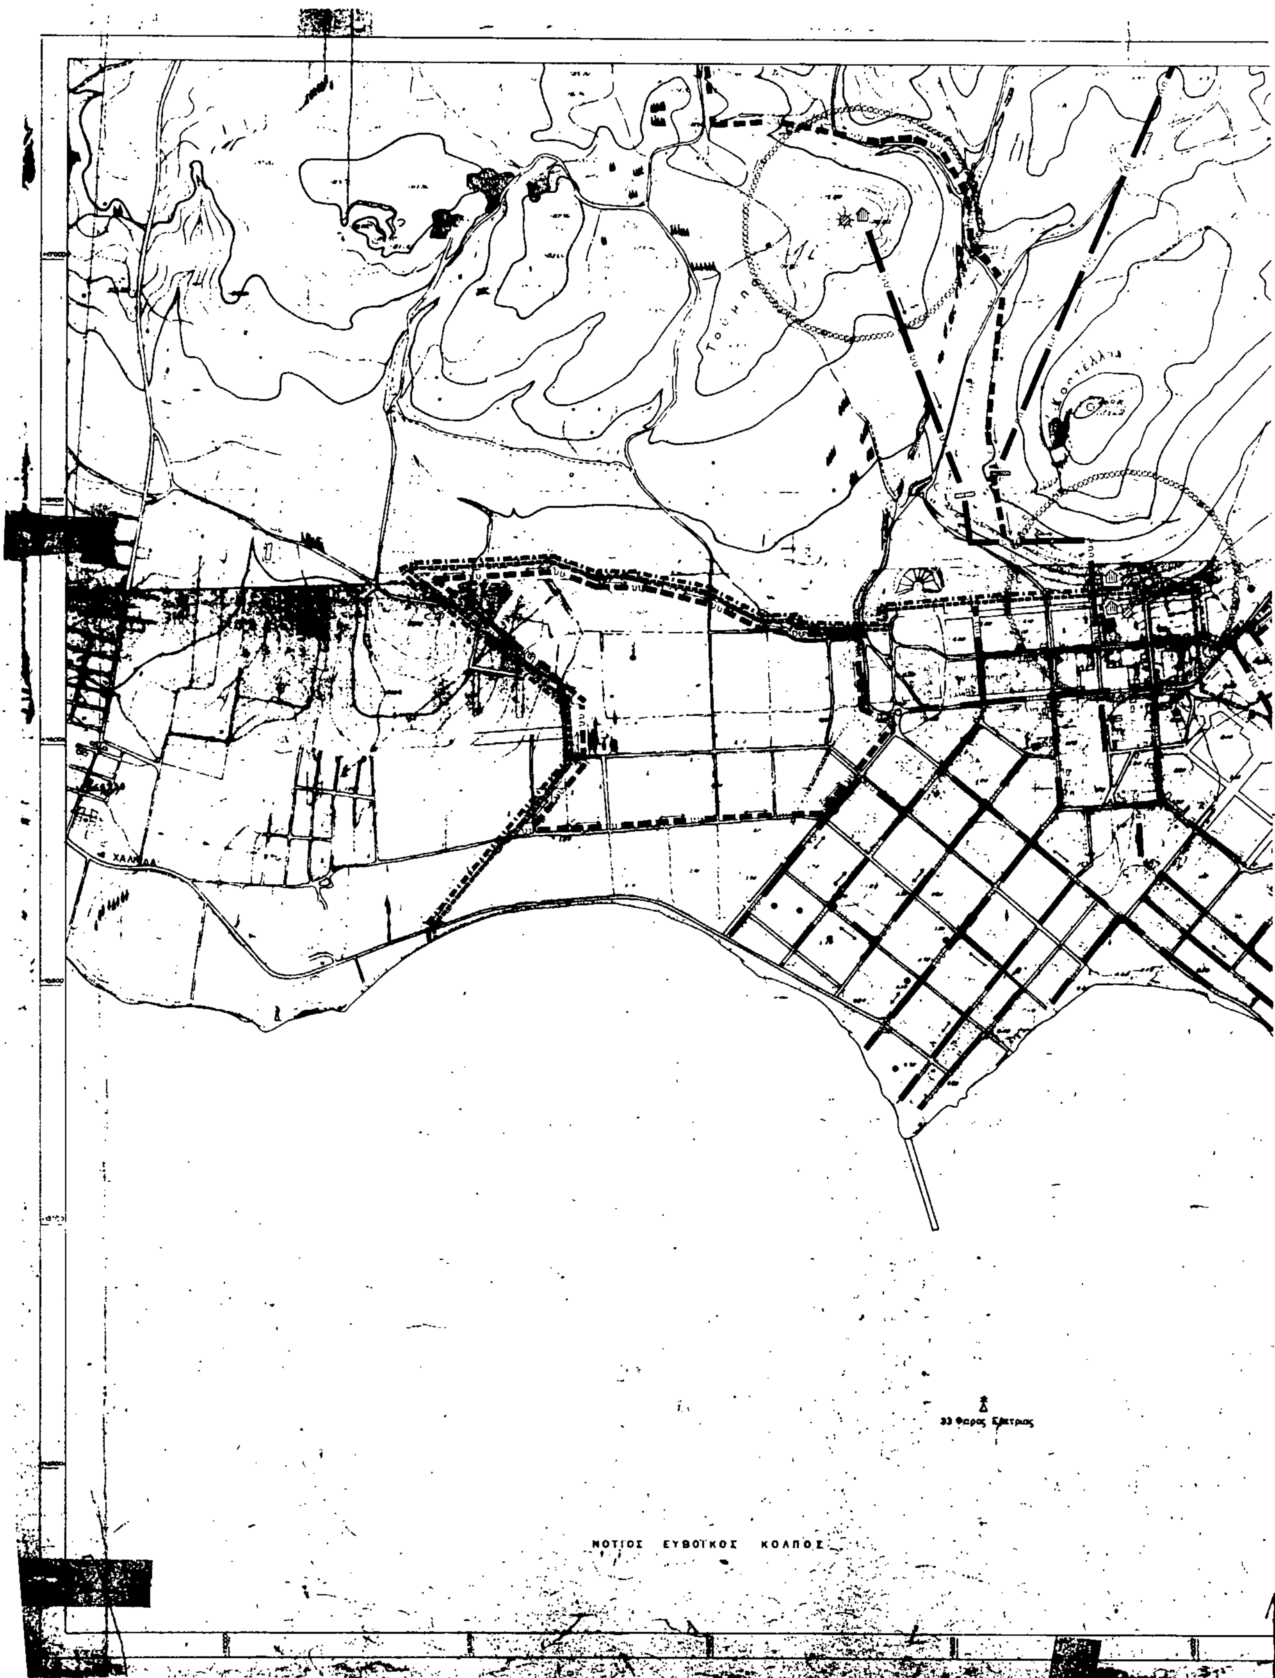
ΧΑΛΚΙΔΑ
33 Φαρος Ερετριας
ΝΟΤΙΟΣ ΕΥΒΟΪΚΟΣ ΚΟΛΠΟΣ

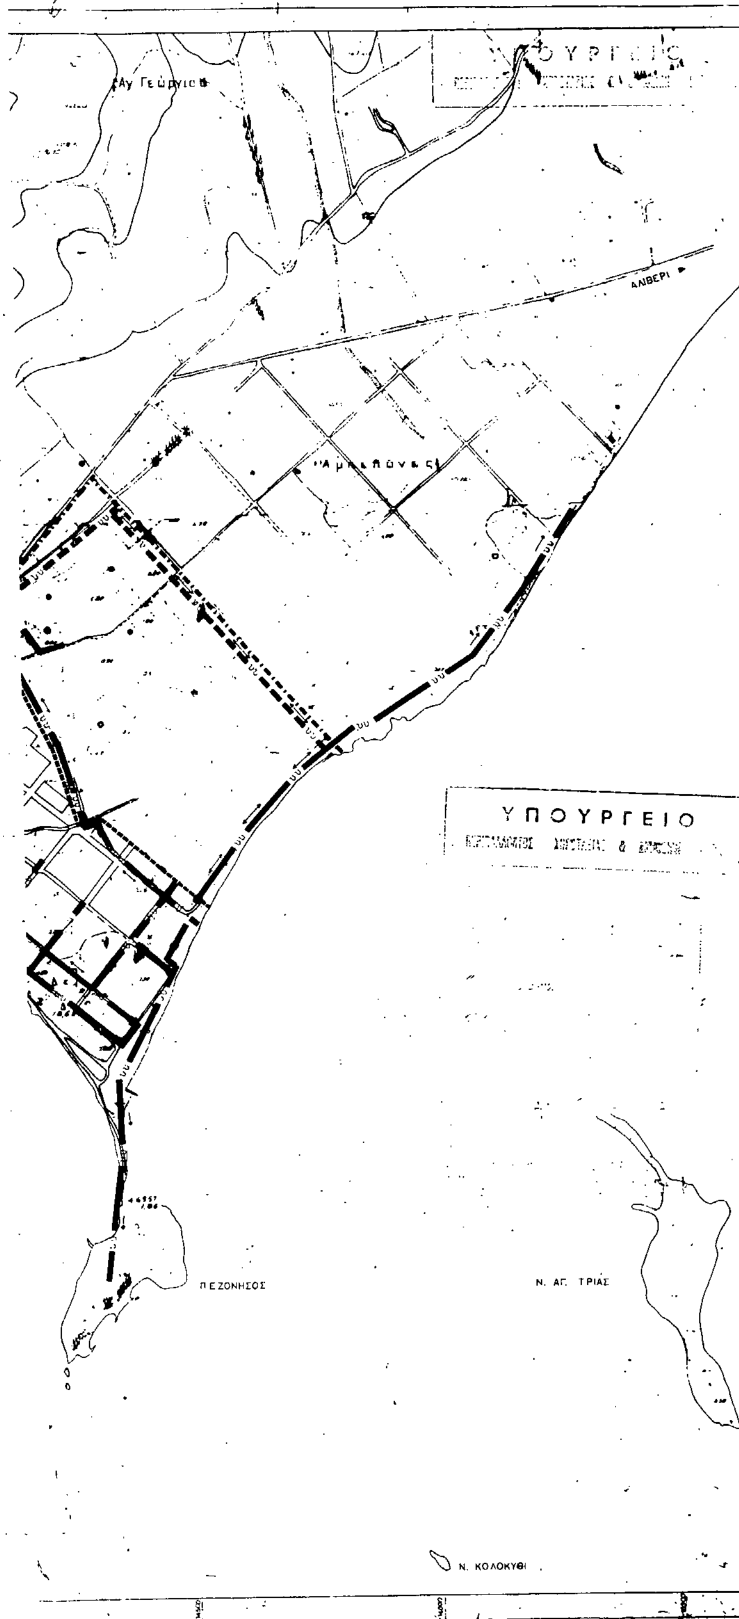

ΥΠΟΜΝΗΜΑ

Ορια Δημων και Κοινοτητων
Municipality and community limits

Ορια εγκεκριμενου σχεδιου
Town plan limits

Ορια σχεδιου πολης 1987
Town plan boundaries

Οριο ζωνης προστασιας υδροληψιας

Οριο περιοχης δικτυου υδρευσης κατα υψομετρικες ζωνες
Limits of supply area according to pumping levels

Βασικοι αγωγοι του δικτυου
Skeleton conduits

- με ροη βαρυτητας υπο πιεση σε κλειστο κυκλωμα
- gravity flow, pressure conduit, looped system

- με ροη βαρυτητας υπο πιεση σε ανοικτο κυκλωμα
- gravity flow pressure conduit open system

- με ελευθερη ροη
- free flow

- με καταθλιψη
- pumped supply

Αγωγος μη ποσιμου νερου
Conduit for non potable water

Δεξαμενες αποθηκευσης:
Storage tank

- Επιγεια δεξαμενη — Υπόγεια Δεξαμενή
- Surface storage

- Υδατοπυργος
Elevated storage

Αντλιοστασιο
Pumping station

13 Απριλίου 1993

ΕΡΓΟΔΟΤΗΣ
ΝΟΜΑΡΧΙΑ ΕΥΒΟΙΑΣ - Υ.Χ.Ο.Π.

ΑΝΑΔΟΧΟΣ
Ε.Ε. ΠΟΛΕΟΔΟΜΙΚΩΝ ΜΕΛΕΤΩΝ "ΒΑΣΙΛΙΚΟ - ΕΡΕΤΡΙΑ - ΑΜΑΡΥΝΘΟΣ 84" - "ΚΕΠΑΜΕ"

ΕΡΕΤΡΙΑ

ΓΕΝΙΚΟ ΠΟΛΕΟΔΟΜΙΚΟ ΣΧΕΔΙΟ

ΚΕΝΤΡΟΝ ΦΧ 1:
φ - 38°15'
λ - -0°15'

ΗΜΕΡΟΜΗΝΙΑ ΦΩΤΟΛΗΨΙΑΣ


ΟΜΑΔΑ ΜΕΛΕΤΗΣ


ΔΙΑΝΟΜΗ ΠΙΝΑΚΙΔΩΝ

			6405/4			
6404/5	6404/6	[illegible]	6406/4	6406/5		
6404/7	6404/8	[illegible]	[illegible]	6406/7	6406/8	6407/7
			[illegible]	6416/1	6416/2	[illegible]

ΤΕΧΝΙΚΗ ΥΠΟΔΟΜΗ
ΧΑΡΤΗΣ
Ν 2.2.2

ΙΟΥΛΙΟΣ

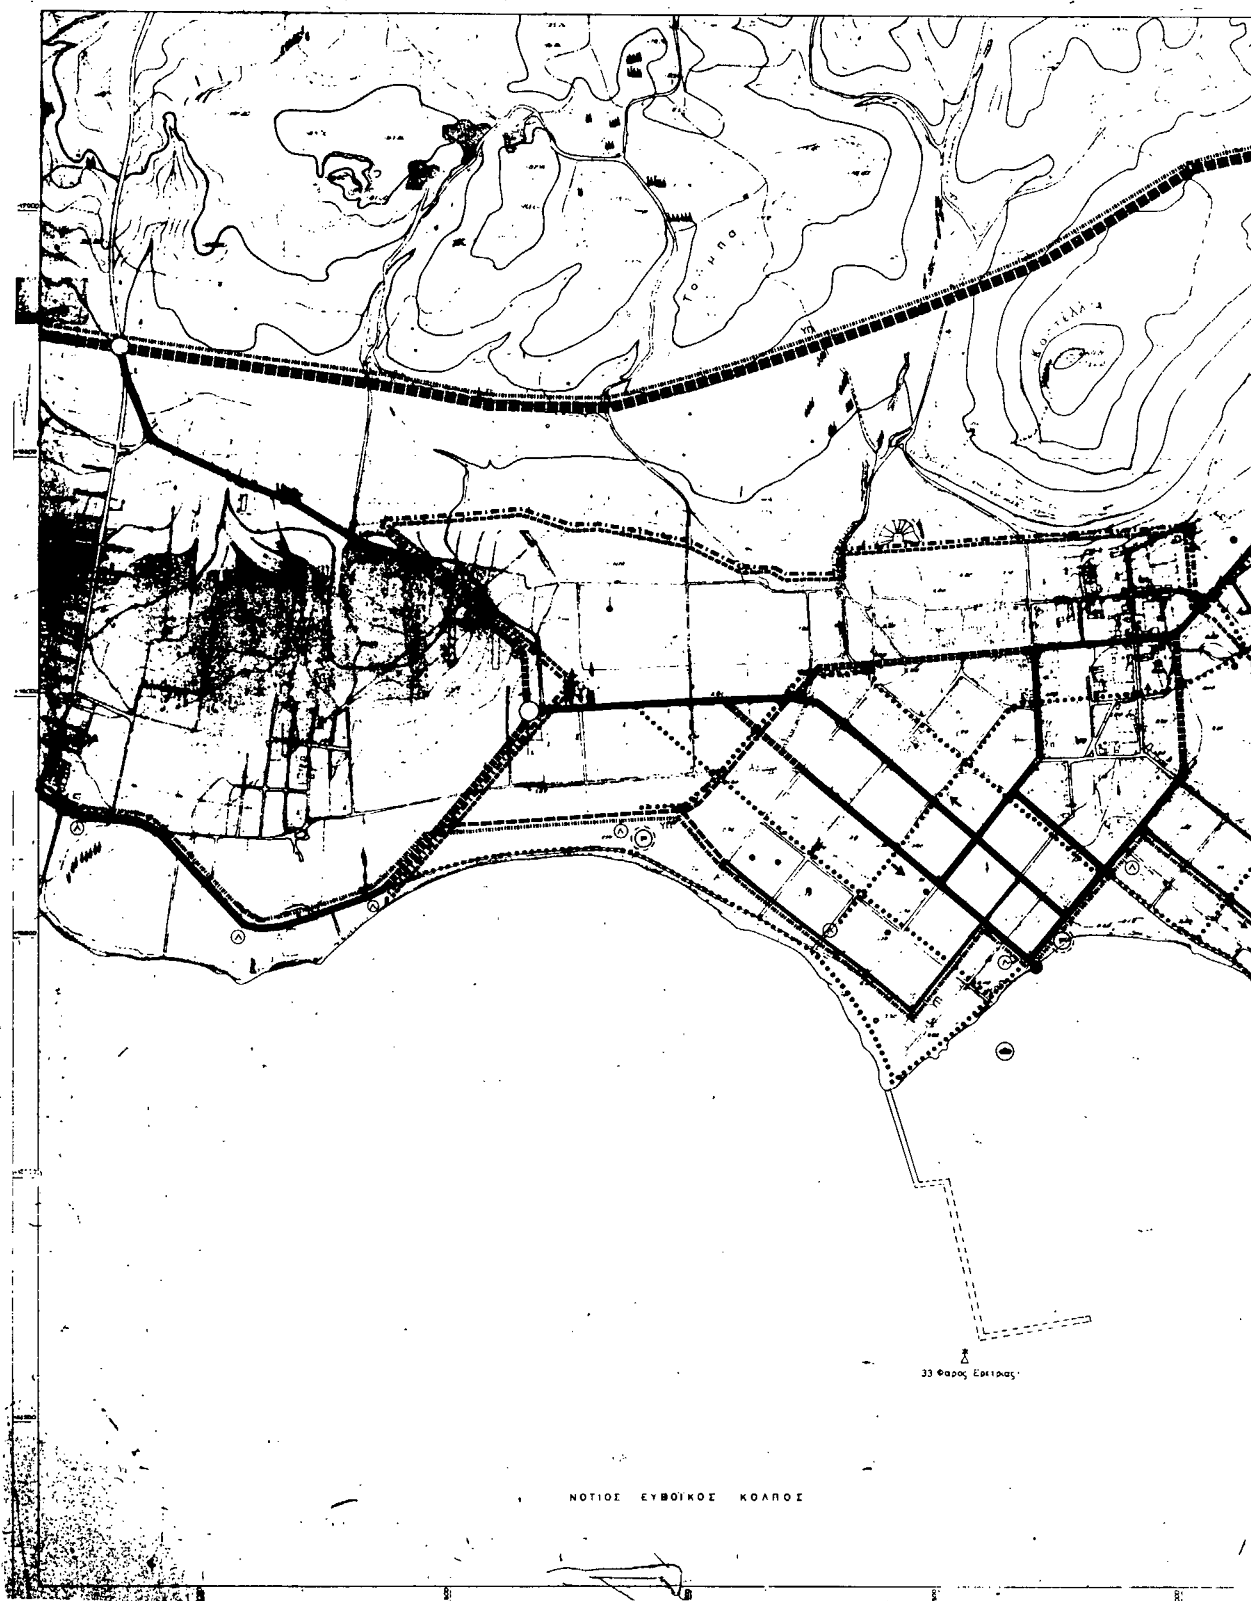
33 Φαρος Ερετριας
ΝΟΤΙΟΣ ΕΥΒΟΪΚΟΣ ΚΟΛΠΟΣ

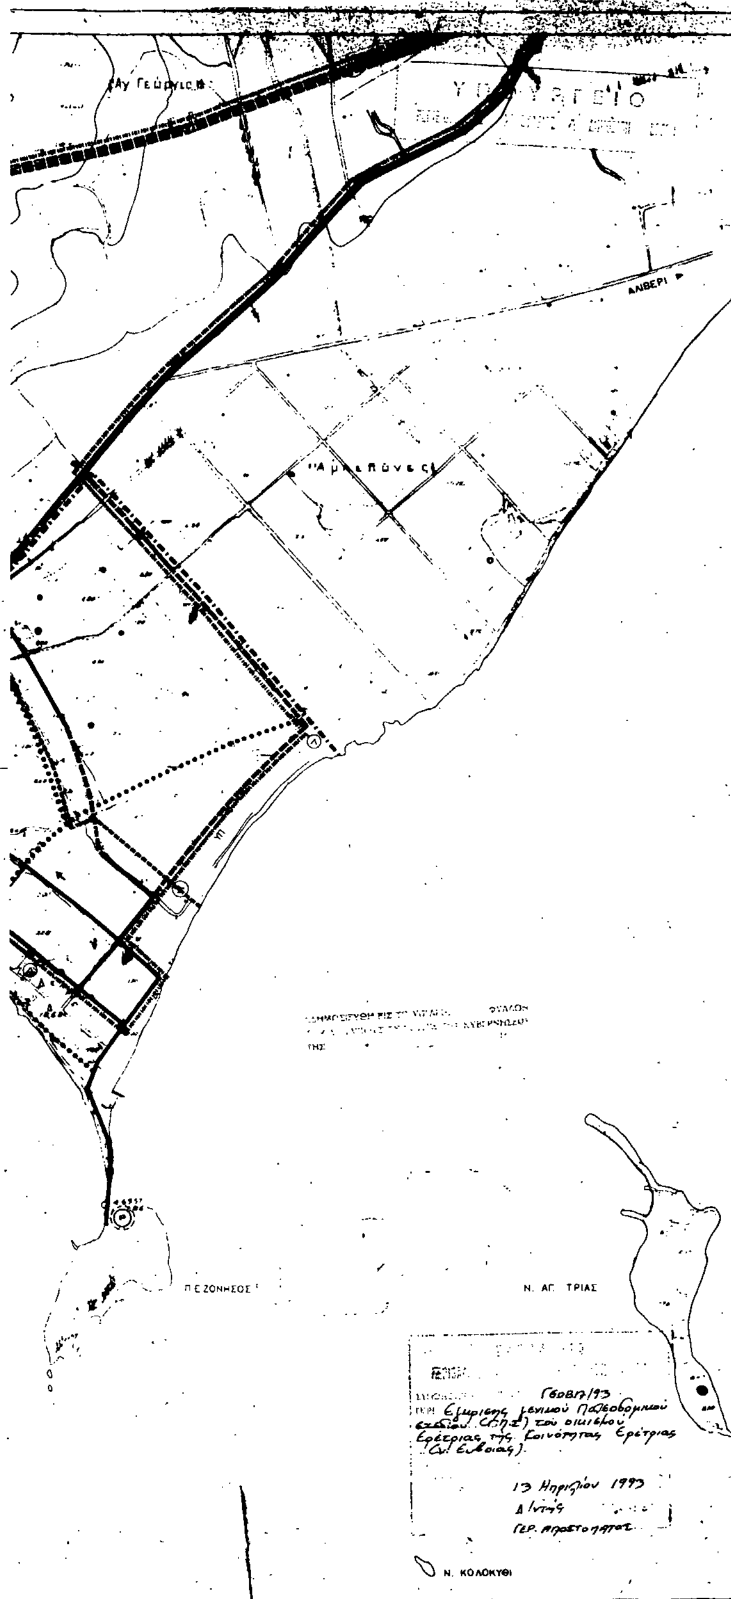

ΥΠΟΜΝΗΜΑ

Ορια Δημων και Κοινοτητων — Municipality and community limits

Ορια σχεδιου πολης 1987 — Town plan boundaries 1987

Ελευθερη λεωφορος — Motorway

Αρτηρια — Arterial street

Συλλεκτηριος — Collector street

Ισοπεδος κομβος — Intersection

Ανισοπεδος κομβος — Multi-level function

Χωροι σταθμευσης εκτος οδου — Parking spaces

Δικτυο αστικων λεωφορειακων γραμμων — Local bus-lines

Δικτυο υπεραστικων λεωφορειακων γραμμων — Intercity bus lines

Εγκαταστασεις μαζικων μεσων μεταφορας — Public transport installations

Σταθμοι λεωφορειων (αστικα) — Bus terminal (local)

Σταθμοι λεωφορειων (υπεραστικα) — Bus terminal (intercity)

Σταθμοι ταξι — Taxi terminal

Σιδηροδρομικος σταθμος — Railway

Λιμανι — Harbor

Αεροδρομιο — Airport

Ελικοδρομιο — Heliport

Συστημα πεζοδρομων — Pedestrian streets

Συστημα ποδηλατοδρομων — Cycle streets

Δικτυο μετρο — Metro

ΕΡΓΟΔΟΤΗΣ
ΝΟΜΑΡΧΙΑ ΕΥΒΟΙΑΣ - Υ.Χ.Ο.Π. - Ε.Π.Α. 82-

ΑΝΑΔΟΧΟΣ
Ε.Ε. ΠΟΛΕΟΔΟΜΙΚΩΝ ΜΕΛΕΤΩΝ "ΒΑΣΙΛΙΚΟ - ΕΡΕΤΡΙΑ - ΑΜΑΡΥΝΘΟΣ 84" - "ΚΕΠΑΜΕ"

ΓΕΝΙΚΟ ΠΟΛΕΟΔΟΜΙΚΟ ΣΧΕΔΙΟ

ΚΕΝΤΡΟΝ ΦΧ 1
φ = 38° 15'
λ = [illegible]

ΗΜΕΡΟΜΗΝΙΑ ΦΩΤΟΛΗΨΙΑΣ

ΟΜΑΔΑ ΜΕΛΕΤΗΣ

Β. ΑΓΡΑΦΙΩΤΗΣ ΑΡΧΙΤΕΚΤΩΝ

ΔΙΑΝΟΜΗ ΠΙΝΑΚΙΔΩΝ


			6455.4			
6434.5	6444.5	6455.5	6455.6	6465.5		
[illegible]	[illegible]	[illegible]		[illegible]	[illegible]	[illegible]
				[illegible]	[illegible]	[illegible]


ΧΑΡΤΗΣ


Π - 2.1.2

ΜΕΤΑΦΟΡΙΚΗ ΥΠΟΔΟΜΗ ΟΙΚΙΣΜΟΣ

ΙΟΥΛΙΟΣ 1990 ΚΛΙΜΑΚΑ 1:5.000

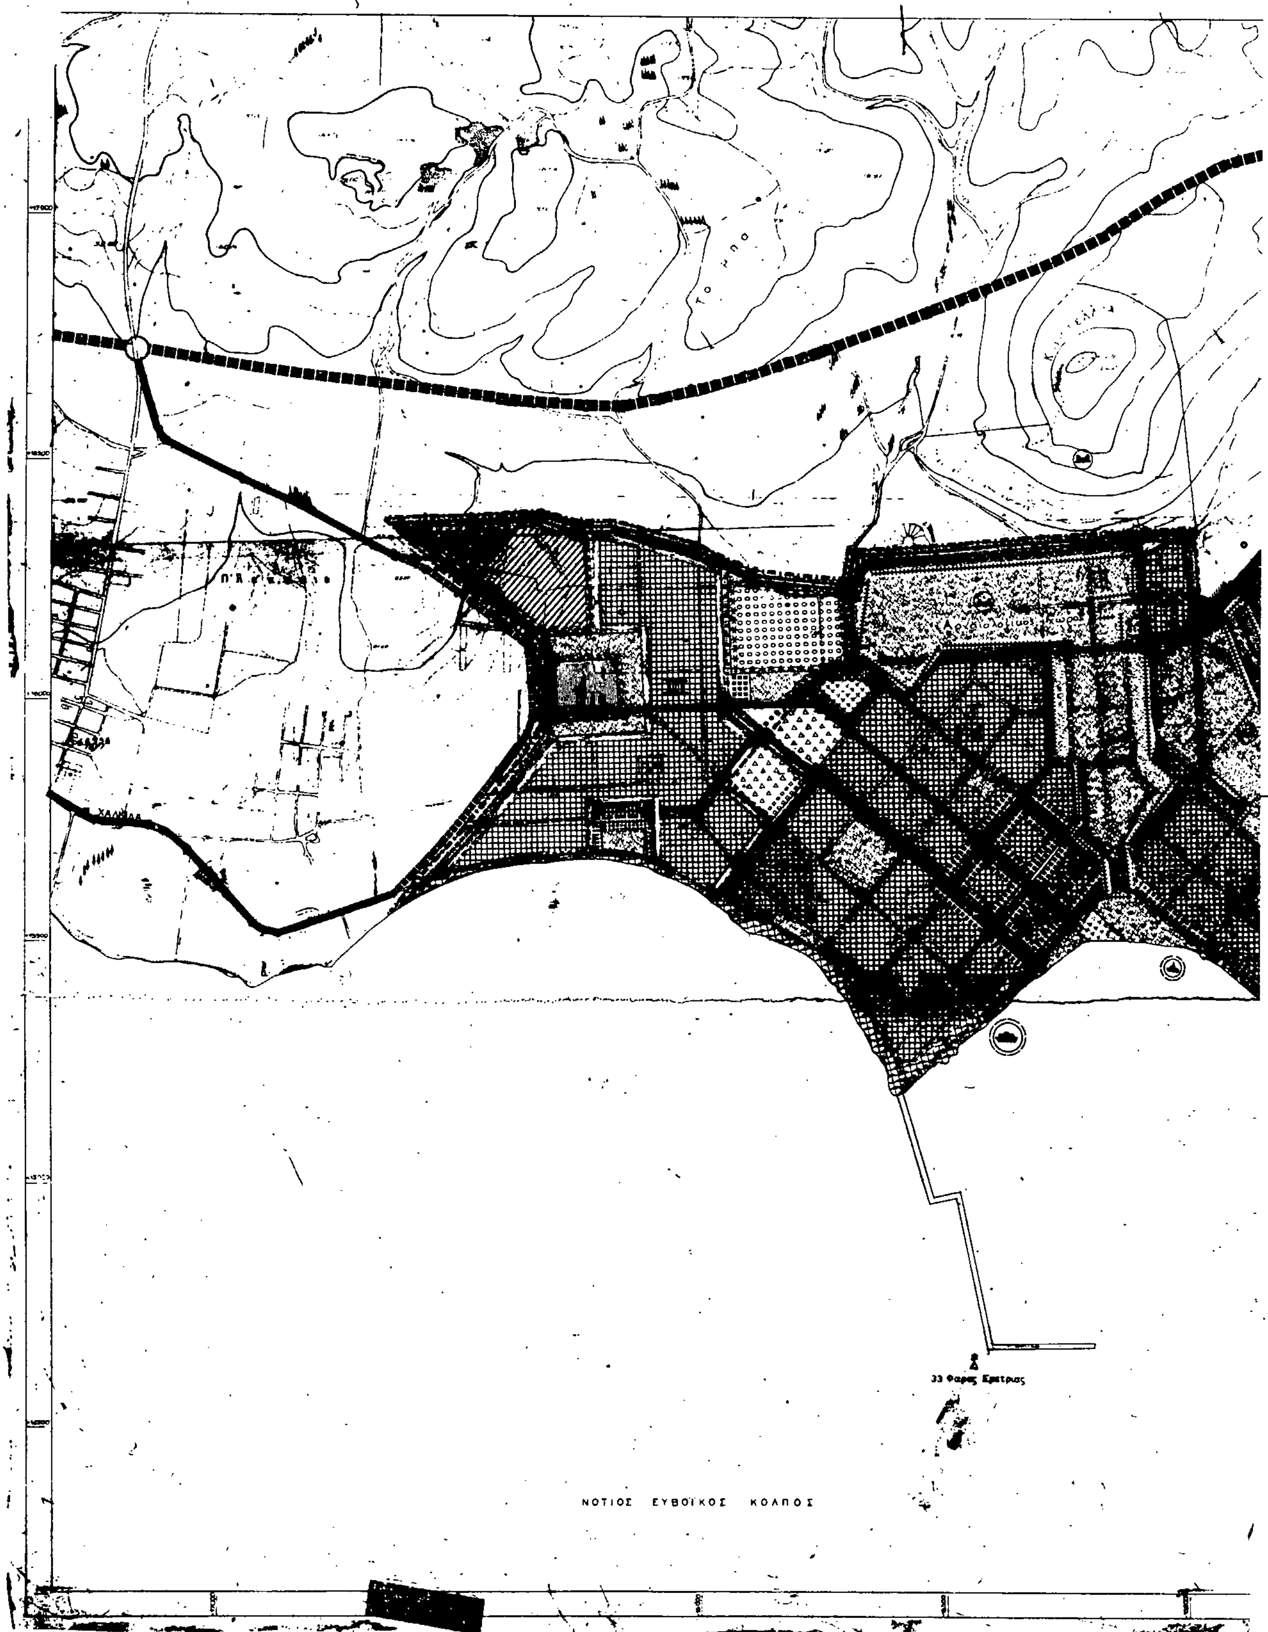
ΝΟΤΙΟΣ ΕΥΒΟΪΚΟΣ ΚΟΛΠΟΣ

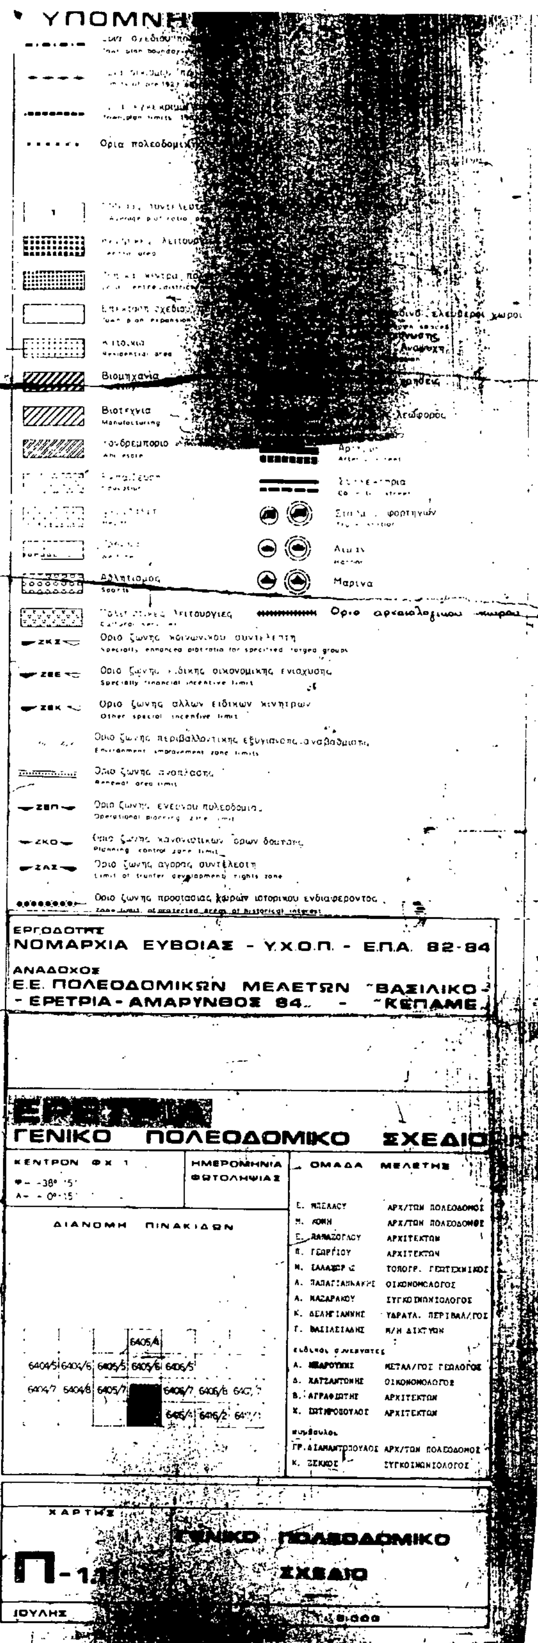
ΥΠΟΜΝΗ
Ορια πολεοδομ
Βιομηχανία
Βιοτεχνία
Manufacturing
Αλληλιομος
Sports
Μαρινα
Ορio αρχαιολογικού χώρου
Οριο ζωνης κοινωνικου συντελεστη
Specially enhanced plot ratio for specified target groups
Οριο ζωνης ειδικης οικονομικης ενισχυσης
Specially financial incentive limit
Οριο ζωνης αλλων ειδικων κινητρων
Other special incentive limit
Οριο ζωνης περιβαλλοντικης εξυγιανσης-αναβαθμισης
Environment improvement zone limits
Οριο ζωνης αναπλασης
Renewal area limit
Οριο ζωνης ενεργου πολεοδομιας
Operational planning zone limit
Οριο ζωνης κανονιστικων ορων δομησης
Planning control zone limit
Οριο ζωνης αγορας συντελεστη
Limit of transfer development rights zone
Οριο ζωνης προστασιας χωρων ιστορικου ενδιαφεροντος
Zone limit of protected areas of historical interest
ΕΡΓΟΔΟΤΗΣ
ΝΟΜΑΡΧΙΑ ΕΥΒΟΙΑΣ - Υ.Χ.Ο.Π. - Ε.Π.Α. 82-84
ΑΝΑΔΟΧΟΣ
Ε.Ε. ΠΟΛΕΟΔΟΜΙΚΩΝ ΜΕΛΕΤΩΝ "ΒΑΣΙΛΙΚΟ-
- ΕΡΕΤΡΙΑ - ΑΜΑΡΥΝΘΟΣ 84" - "ΚΕΠΑΜΕ"
ΓΕΝΙΚΟ ΠΟΛΕΟΔΟΜΙΚΟ ΣΧΕΔΙΟ
ΚΕΝΤΡΟΝ ΦΧ 1
ΗΜΕΡΟΜΗΝΙΑ ΦΩΤΟΛΗΨΙΑΣ
ΟΜΑΔΑ ΜΕΛΕΤΗΣ
ΑΡΧ/ΤΩΝ ΠΟΛΕΟΔΟΜΟΣ
ΑΡΧΙΤΕΚΤΩΝ
ΟΙΚΟΝΟΜΟΛΟΓΟΣ
ΣΥΓΚΟΙΝΩΝΙΟΛΟΓΟΣ
ΔΙΑΝΟΜΗ ΠΙΝΑΚΙΔΩΝ
6405/4
6404/5 6404/6 6405/5 6405/6 6406/5
6404/7 6404/8 6405/7 6406/7 6406/8
6416/2
ΧΑΡΤΗΣ
ΓΕΝΙΚΟ ΠΟΛΕΟΔΟΜΙΚΟ ΣΧΕΔΙΟ
Π-1
ΙΟΥΛΗΣ

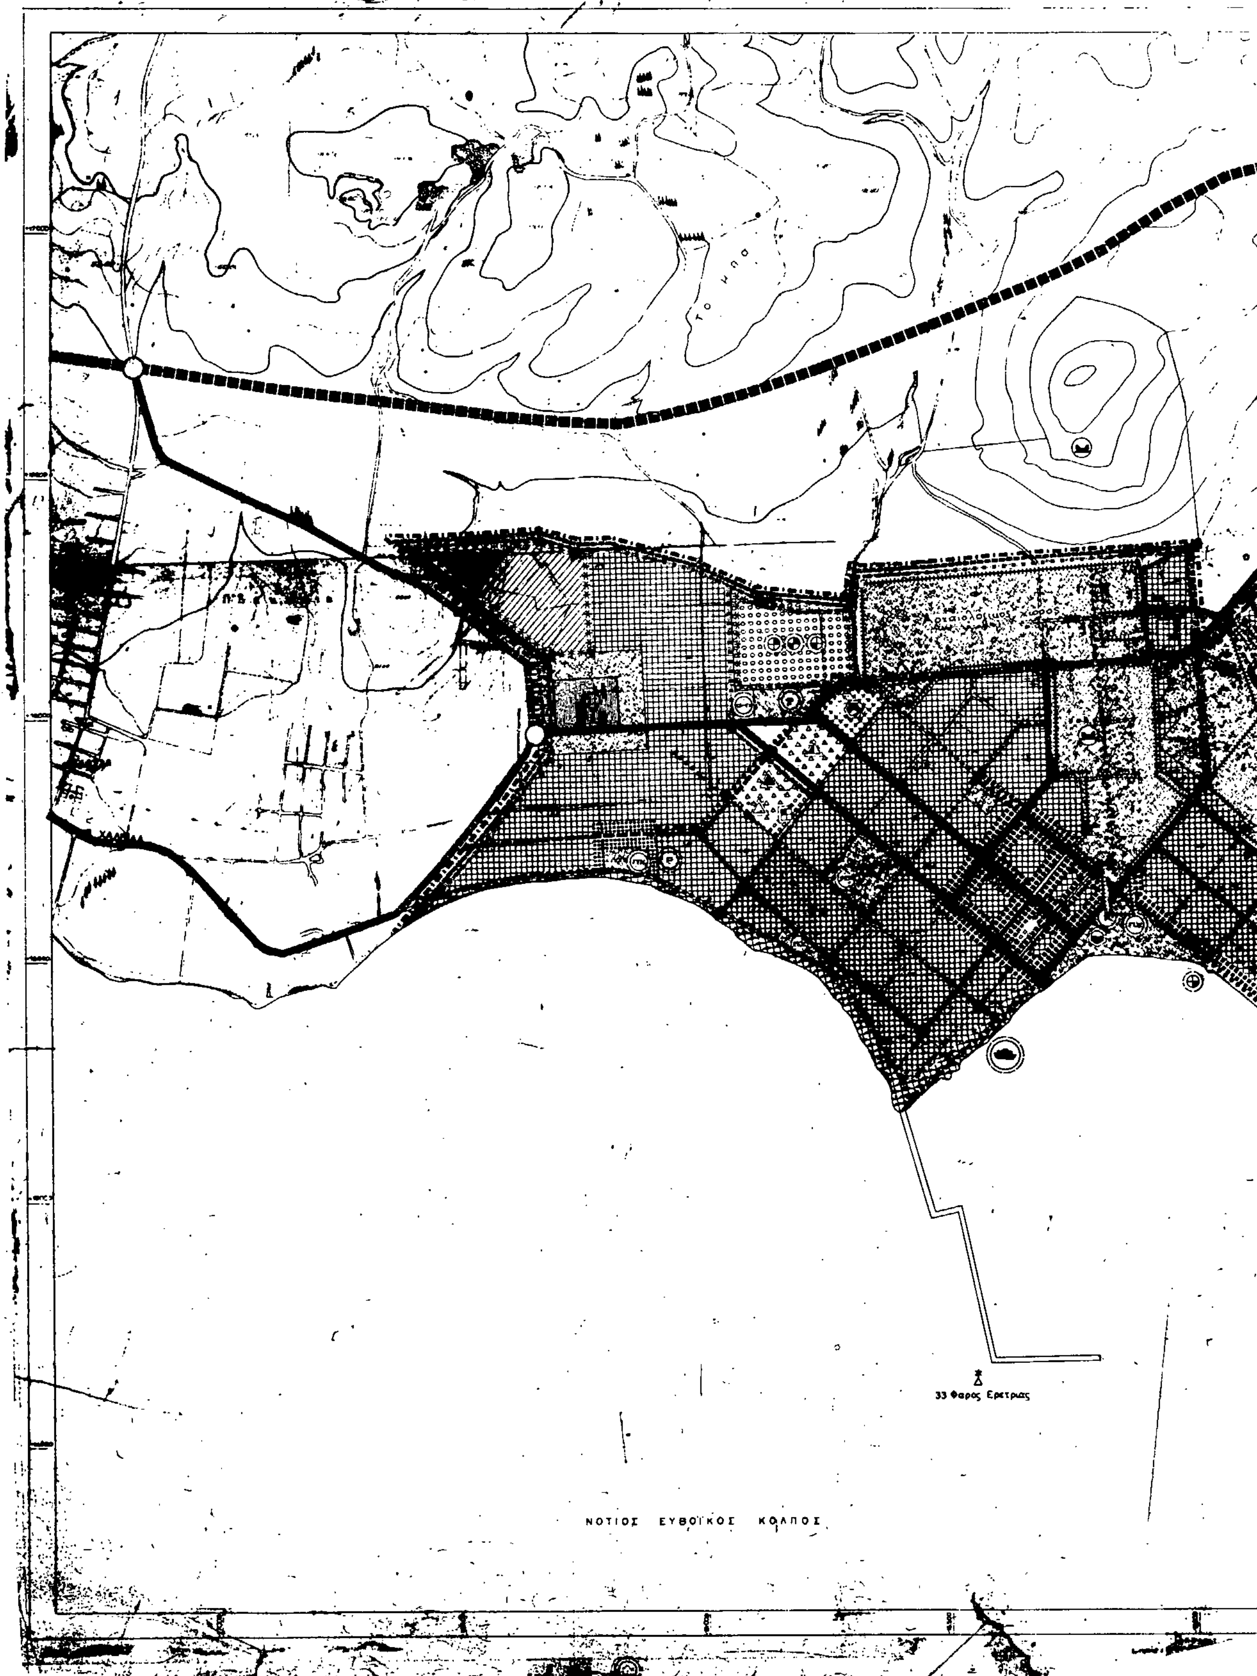

33 Φαρος Ερετριας
ΝΟΤΙΟΣ ΕΥΒΟΙΚΟΣ ΚΟΛΠΟΣ

ΑΛΙΒΕΡΙ

ΠΕΖΟΝΗΣΟΣ

Ν. ΚΟΛΟΚΥΘΙ

13 Απριλίου 1993

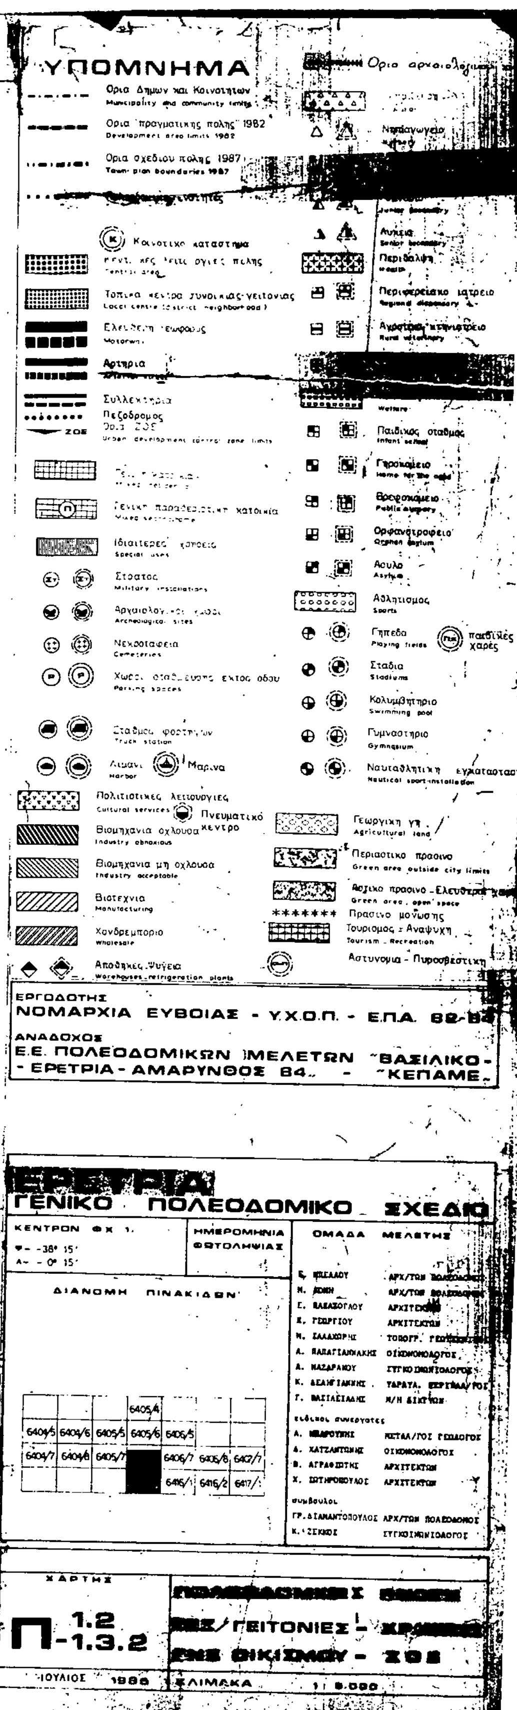

ΕΘΝΙΚΟ ΤΥΠΟΓΡΑΦΕΙΟ

Εκδίδει την ΕΦΗΜΕΡΙΔΑ ΤΗΣ ΚΥΒΕΡΝΗΣΕΩΣ από το 1833

Διεύθυνση	:	Καποδιστρίου 34
Ταχ. Κώδικας	:	104 32
TELEX	:	22.3211 YPET GR
FAX	:	5234312

Οι υπηρεσίες του **ΕΘΝΙΚΟΥ ΤΥΠΟΓΡΑΦΕΙΟΥ** λειτουργούν καθημερινά από **8.00'** έως **13.00'**

ΧΡΗΣΙΜΕΣ ΠΛΗΡΟΦΟΡΙΕΣ

* Πώληση ΦΕΚ όλων των Τευχών Σολωμού 51 τηλ.: 52.39.762
* ΒΙΒΛΙΟΘΗΚΗ: Σολωμού 51 τηλ.: 52.48.188
* Για φωτοαντίγραφα παλαιών τευχών στην οδό Σολωμού 51 τηλ.: 52.48.141
* Τμήμα πληροφόρησης: Για τα δημοσιεύματα των ΦΕΚ Σολωμού 51 τηλ.: 52.25.713 – 52.49.547

* Οδηγίες για δημοσιεύματα Ανωνύμων Εταιρειών και ΕΠΕ τηλ.: 52.48.785

Πληροφορίες για δημοσιεύματα Ανωνύμων Εταιρειών και ΕΠΕ τηλ.: 52.25.761

* Αποστολή ΦΕΚ στην επαρχία με καταβολή της αξίας του δια μέσου Δημοσίου Ταμείου Για πληροφορίες: τηλ.: 52.48.320

Τιμές κατά τεύχος της ΕΦΗΜΕΡΙΔΑΣ ΤΗΣ ΚΥΒΕΡΝΗΣΕΩΣ:

Κάθε τεύχος μέχρι 8 σελίδες δρχ. 100. Από 9 σελίδες μέχρι 16 δρχ. 150, από 17 έως 24 δρχ. 200

Από 25 σελίδες και πάνω η τιμή πώλησης κάθε φύλλου (8σέλιδου ή μέρους αυτού) αυξάνεται κατά 50 δρχ.

Μπορείτε να γίνετε συνδρομητής για όποιο τεύχος θέλετε. Θα σας αποστέλλεται με το Ταχυδρομείο.

ΕΤΗΣΙΕΣ ΣΥΝΔΡΟΜΕΣ

Κωδικός αριθ. κατάθεσης στο Δημόσιο Ταμείο 2531			Κωδικός αριθ. κατάθεσης στο Δημόσιο Ταμείο 3512	
Η ετήσια συνδρομή είναι:			Ποσοστό 5% υπέρ του Ταμείου Αλληλοβοηθείας του Προσωπικού (ΤΑΠΕΤ)	
α) Για το Τεύχος Α΄	Δρχ.	15.000	Δρχ.	750
β) » » » Β΄	»	30.000	»	1.500
γ) » » » Γ΄	»	10.000	»	500
δ) » » » Δ΄	»	30.000	»	1.500
ε) » » » Αναπτυξιακών Πράξεων	»	20.000	»	1.000
στ) » » » Ν.Π.Δ.Δ.	»	10.000	»	500
ζ) » » » ΠΑΡΑΡΤΗΜΑ	»	5.000	»	250
η) » » » Δελτ. Εμπ.& Βιομ. Ιδ.	»	10.000	»	500
θ) » » » Αν. Ειδικού Δικαστηρίου	»	3.000	»	150
ι) » » » Α.Ε. & Ε.Π.Ε.	»	200.000	»	10.000
ια) Για όλα τα Τεύχη εκτός ΤΑΕ-ΕΠΕ	»	100.000	»	5.000

Πληροφορίες: τηλ. 52.48.320